


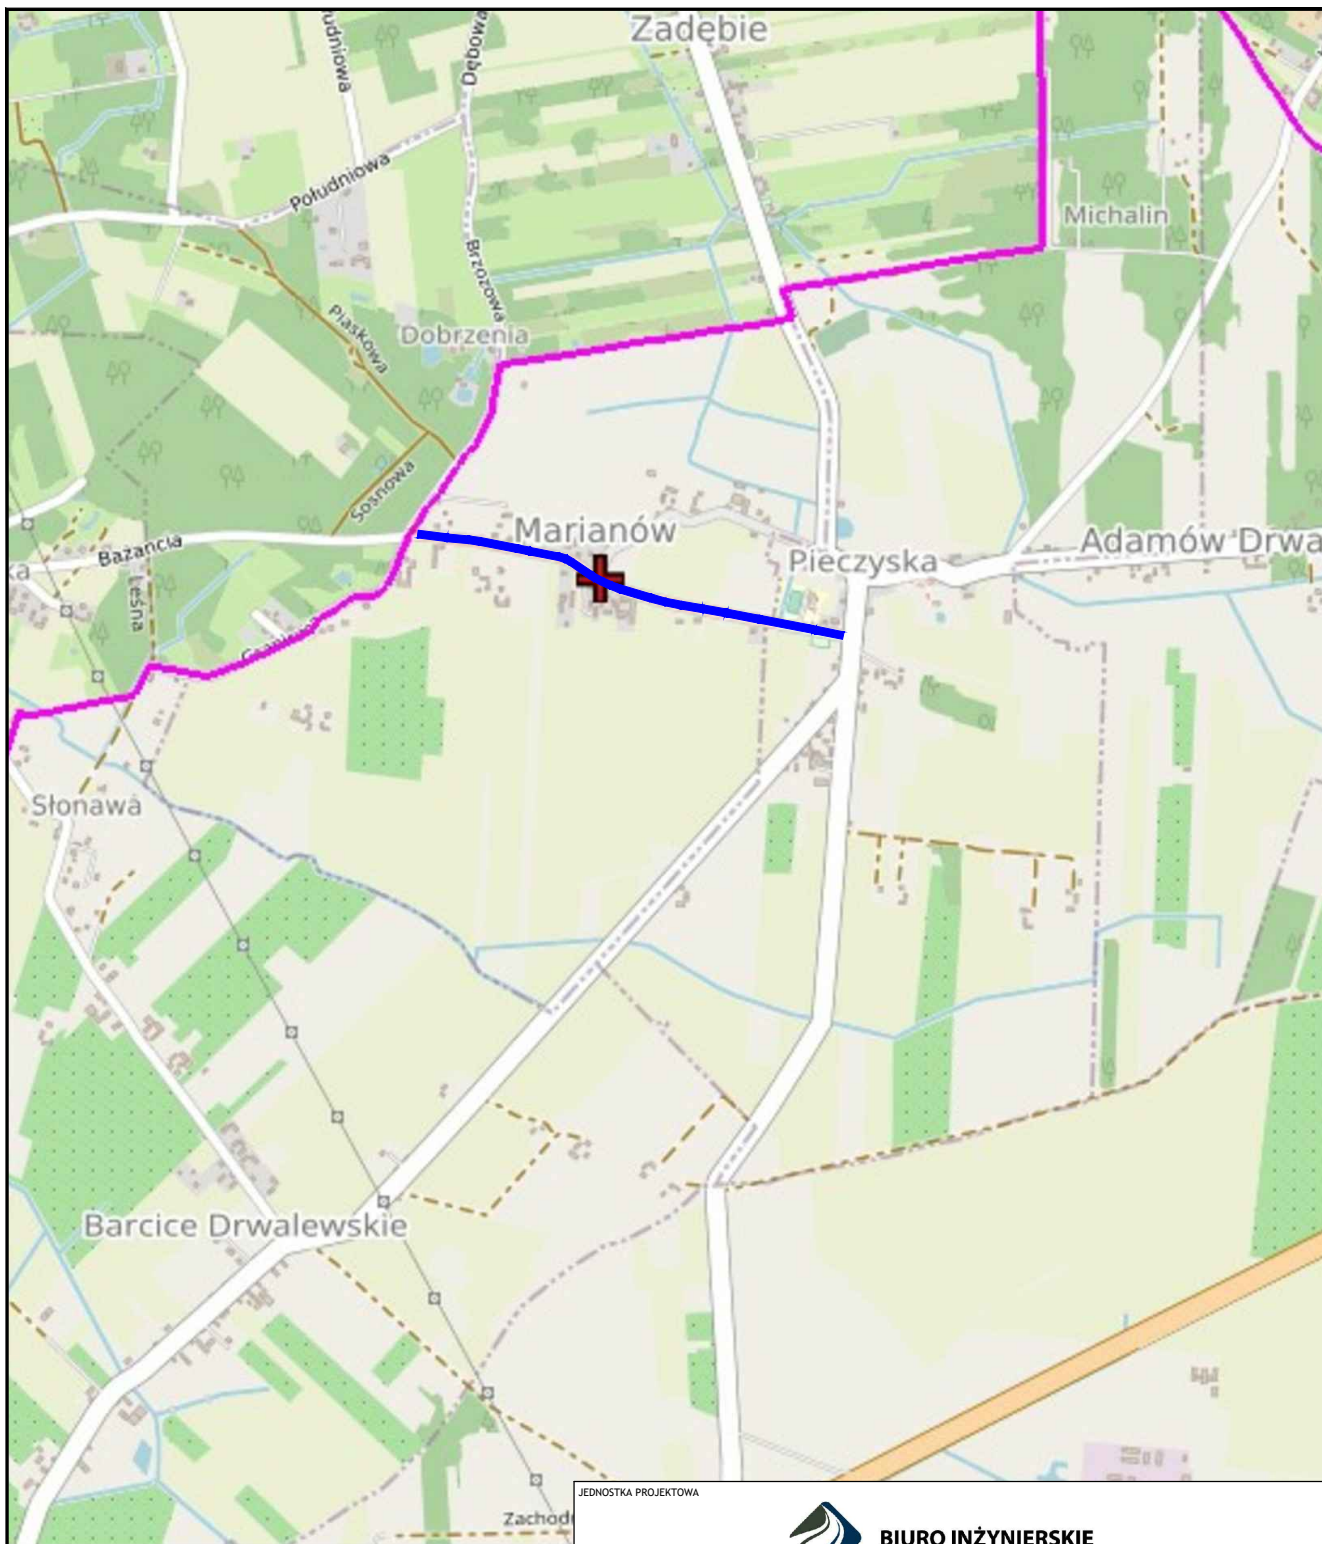

LEGENDA:



ZAKRES INWESTYCJI

JEDNOSTKA PROJEKTOWA



BIURO INŻYNIERSKIE

Łukasz Widalski

ul. Truskawkowa 5, Szczęśna, 05-600 Grójec
tel. 512 425 611, email: biuroinzynierskie@op.pl
www.bilw.pl

NAZWA OBIEKTU BUDOWLANEGO

**REMONT DROGI GMINNEJ W M. MARIANÓW I PIECZYSKA GMINA CHYNÓW
W ISTNIEJĄCYM PASIE DROGOWYM WRAZ Z BUDOWĄ CHODNIKA I ZATOKI
POSTOJOWEJ**

INWESTOR

**WÓJT GMINY CHYNÓW
ul. GŁÓWNA 67, 05-650 CHYNÓW**

BRANŻA

Drogowa

FAZA PROJEKTU

pw

PROJEKTOWAŁ

mgr inż. Łukasz Widalski

NUMER UPRAWNIENIA
**MAZ/0143/POOD/12
w specjal.drogowej**

PODPIS

SPRAWDZIŁ

mgr inż. Michał Bodych

NUMER UPRAWNIENIA
**MAZ/0393/POOD/11
w specjal.drogowej**

PODPIS

TYTUŁ RYSUNKU

Plan orientacyjny

DATA

01.2026

SKALA

1:20 000

ARKUSZ

1/1

NUMER RYSUNKU

01