


KONSTRUKCJE NAWIERZCHNI:

A1	JEZDNIA (na odcinku bez chodnika i zatoki postojowej)
4cm	Warstwa ścieralna z AC 11 S
4 cm	Warstwa wiążąca AC16 W
20 cm	Podbudowa z MCE gr 20 cm (doziarniona)

A2	JEZDNIA (na odcinku chodnika i zatoki postojowej)
4cm	Warstwa ścieralna z AC 11 S
4 cm	Warstwa wiążąca AC16 W
15 cm	Podbudowa z mieszanki niezwiązanej C90/3
15 cm	Podbudowa z mieszanki związanej C1,5/2

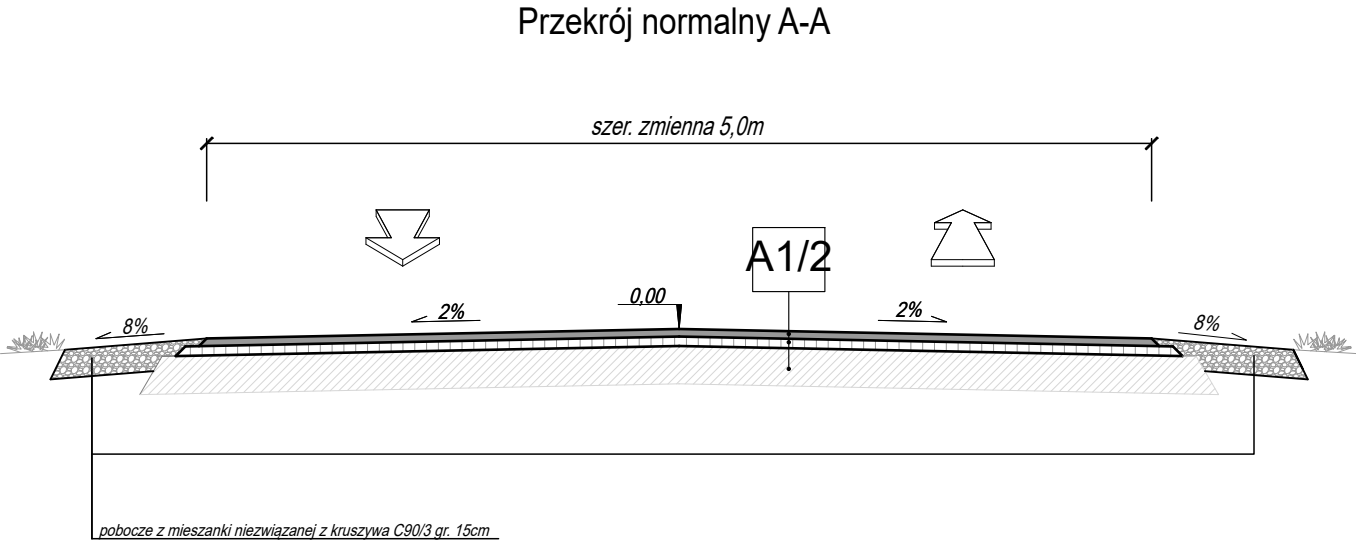

JEDNOSTKA PROJEKTOWA



BIURO INŻYNIERSKIE

Łukasz Widalski

ul. Truskawkowa 5, Szczęsna, 05-600 Grójec

tel. 512 425 611, email: biuroinzynierskie@op.pl

www.bilw.pl

NAZWA OBIEKTU BUDOWLANEGO

REMONT DROGI GMINNEJ W M. MARIANÓW I PIECZYSKA GMINA CHYNÓW

W ISTNIEJĄCYM PASIE DROGOWYM WRAZ Z BUDOWĄ CHODNIKA I ZATOKI POSTOJOWEJ

INWESTOR

WÓJT GMINY CHYNÓW

ul. GŁÓWNA 67, 05-650 CHYNÓW

BRANŻA

Drogowa

FAZA PROJEKTU

pw

PROJEKTOWAŁ

mgr inż. Łukasz Widalski

NUMER UPRAWNIENIENIA

MAZ/0143/POOD/12

W SPECJALIZACJI

w specjal.drogowej

PODPIS

SPRAWDZIŁ

mgr inż. Michał Bodych

NUMER UPRAWNIENIENIA

MAZ/0393/POOD/11

W SPECJALIZACJI

w specjal.drogowej

PODPIS

TYTUŁ RYSUNKU

Przekrój poprzeczny typowy

DATA

01.2026

SKALA

1:50

ARKUSZ

1/1

NUMER RYSUNKU

03