


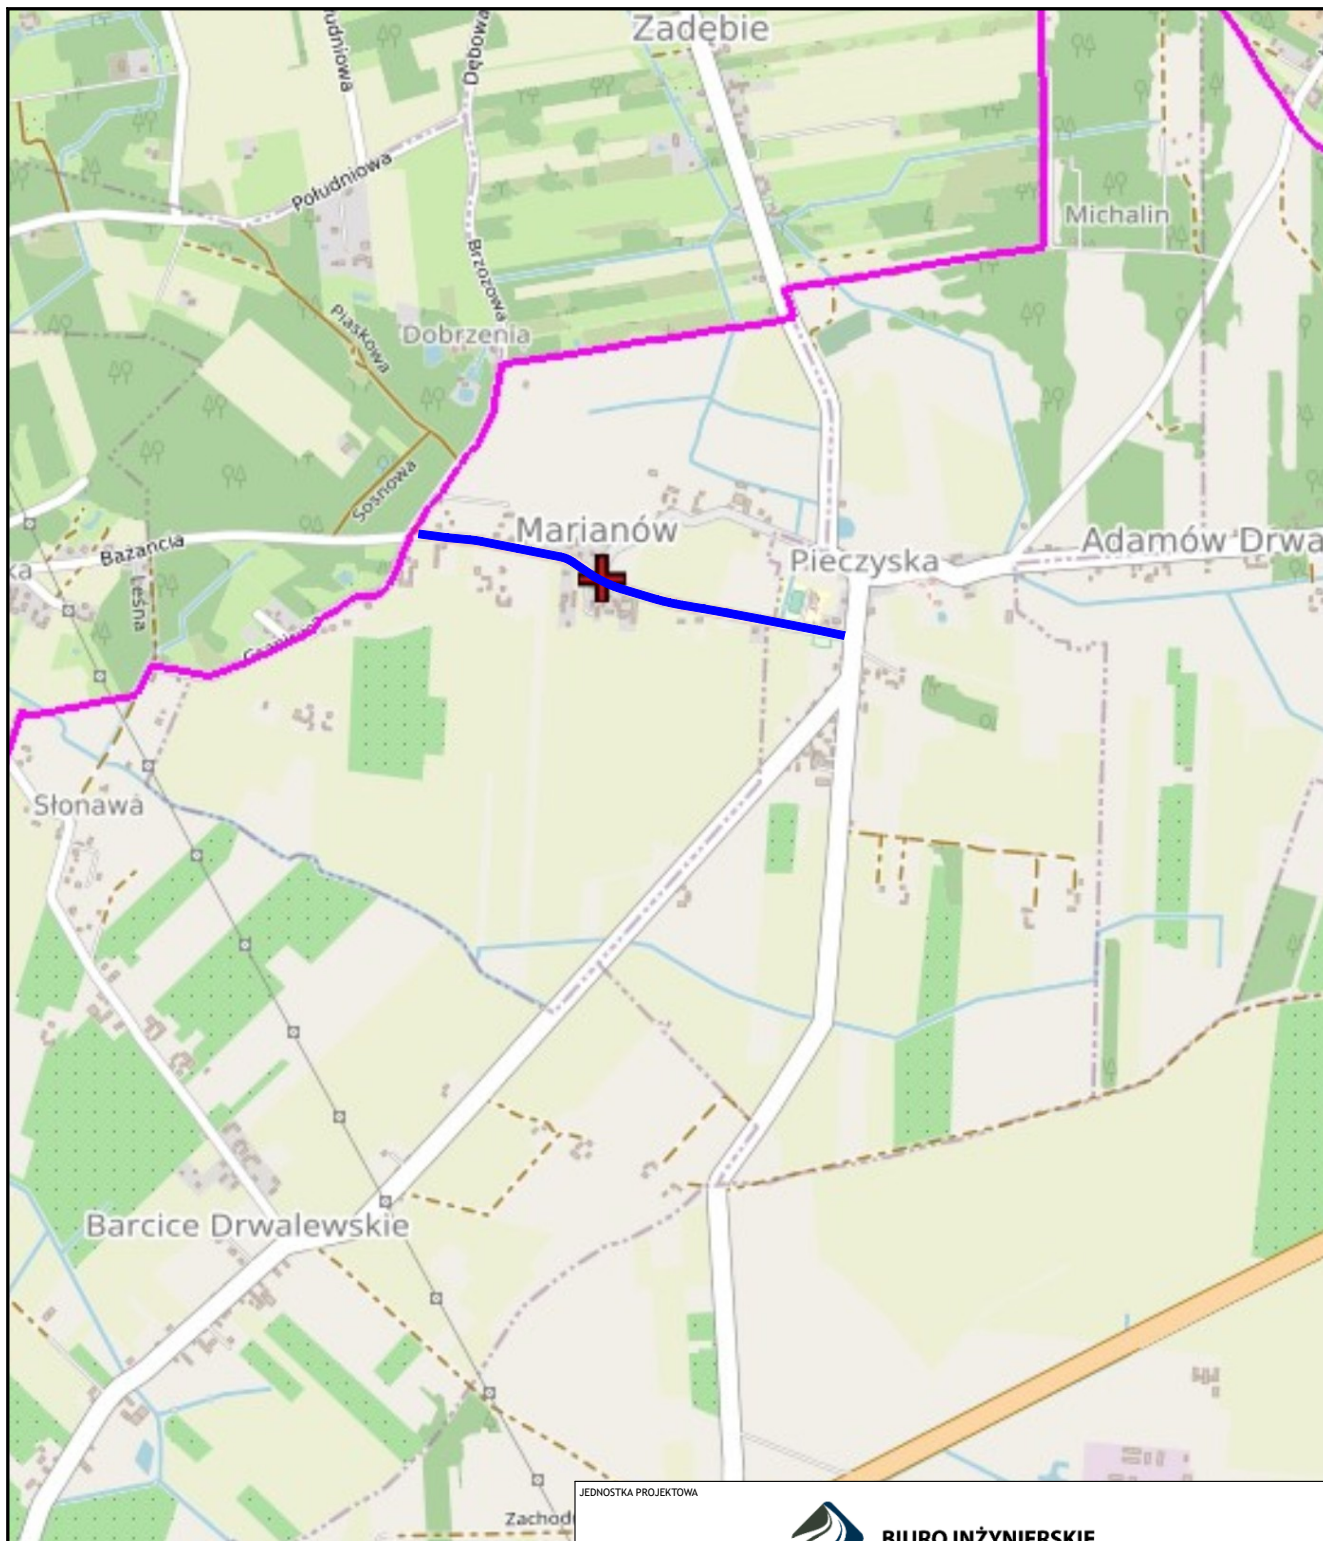

LEGENDA:



ZAKRES INWESTYCJI



BIURO INŻYNIERSKIE
Łukasz Widalski

ul. Truskawkowa 5, Szczęsna, 05-600 Grójec
tel. 512 425 611, email: biuroinzynierskie@op.pl
www.bilw.pl

NAZWA OBIEKTU BUDOWLANEGO

**REMONT DROGI GMINNEJ W M. MARIANÓW I PIECZYSKA GMINA CHYNÓW
W ISTNIEJĄCYM PASIE DROGOWYM WRAZ Z BUDOWĄ CHODNIKA I ZATOKI
POSTOJOWEJ**

INWESTOR

**WÓJT GMINY CHYNÓW
ul. GŁÓWNA 67, 05-650 CHYNÓW**

BRANŻA

Proj. stałej organizacji ruchu

FAZA PROJEKTU

PW

PROJEKTOWAŁ

mgr inż. Łukasz Widalski

NUMER UPRAWNIENIA

**MAZ/0143/POOD/12
w specjal. drogowej**

PODPIS

SPRAWDZIŁ

NUMER UPRAWNIENIA

PODPIS

TYTUŁ RYSUNKU

Plan orientacyjny

DATA

05.2026

SKALA

1:20 000

ARKUSZ

1/1

NUMER RYSUNKU

01