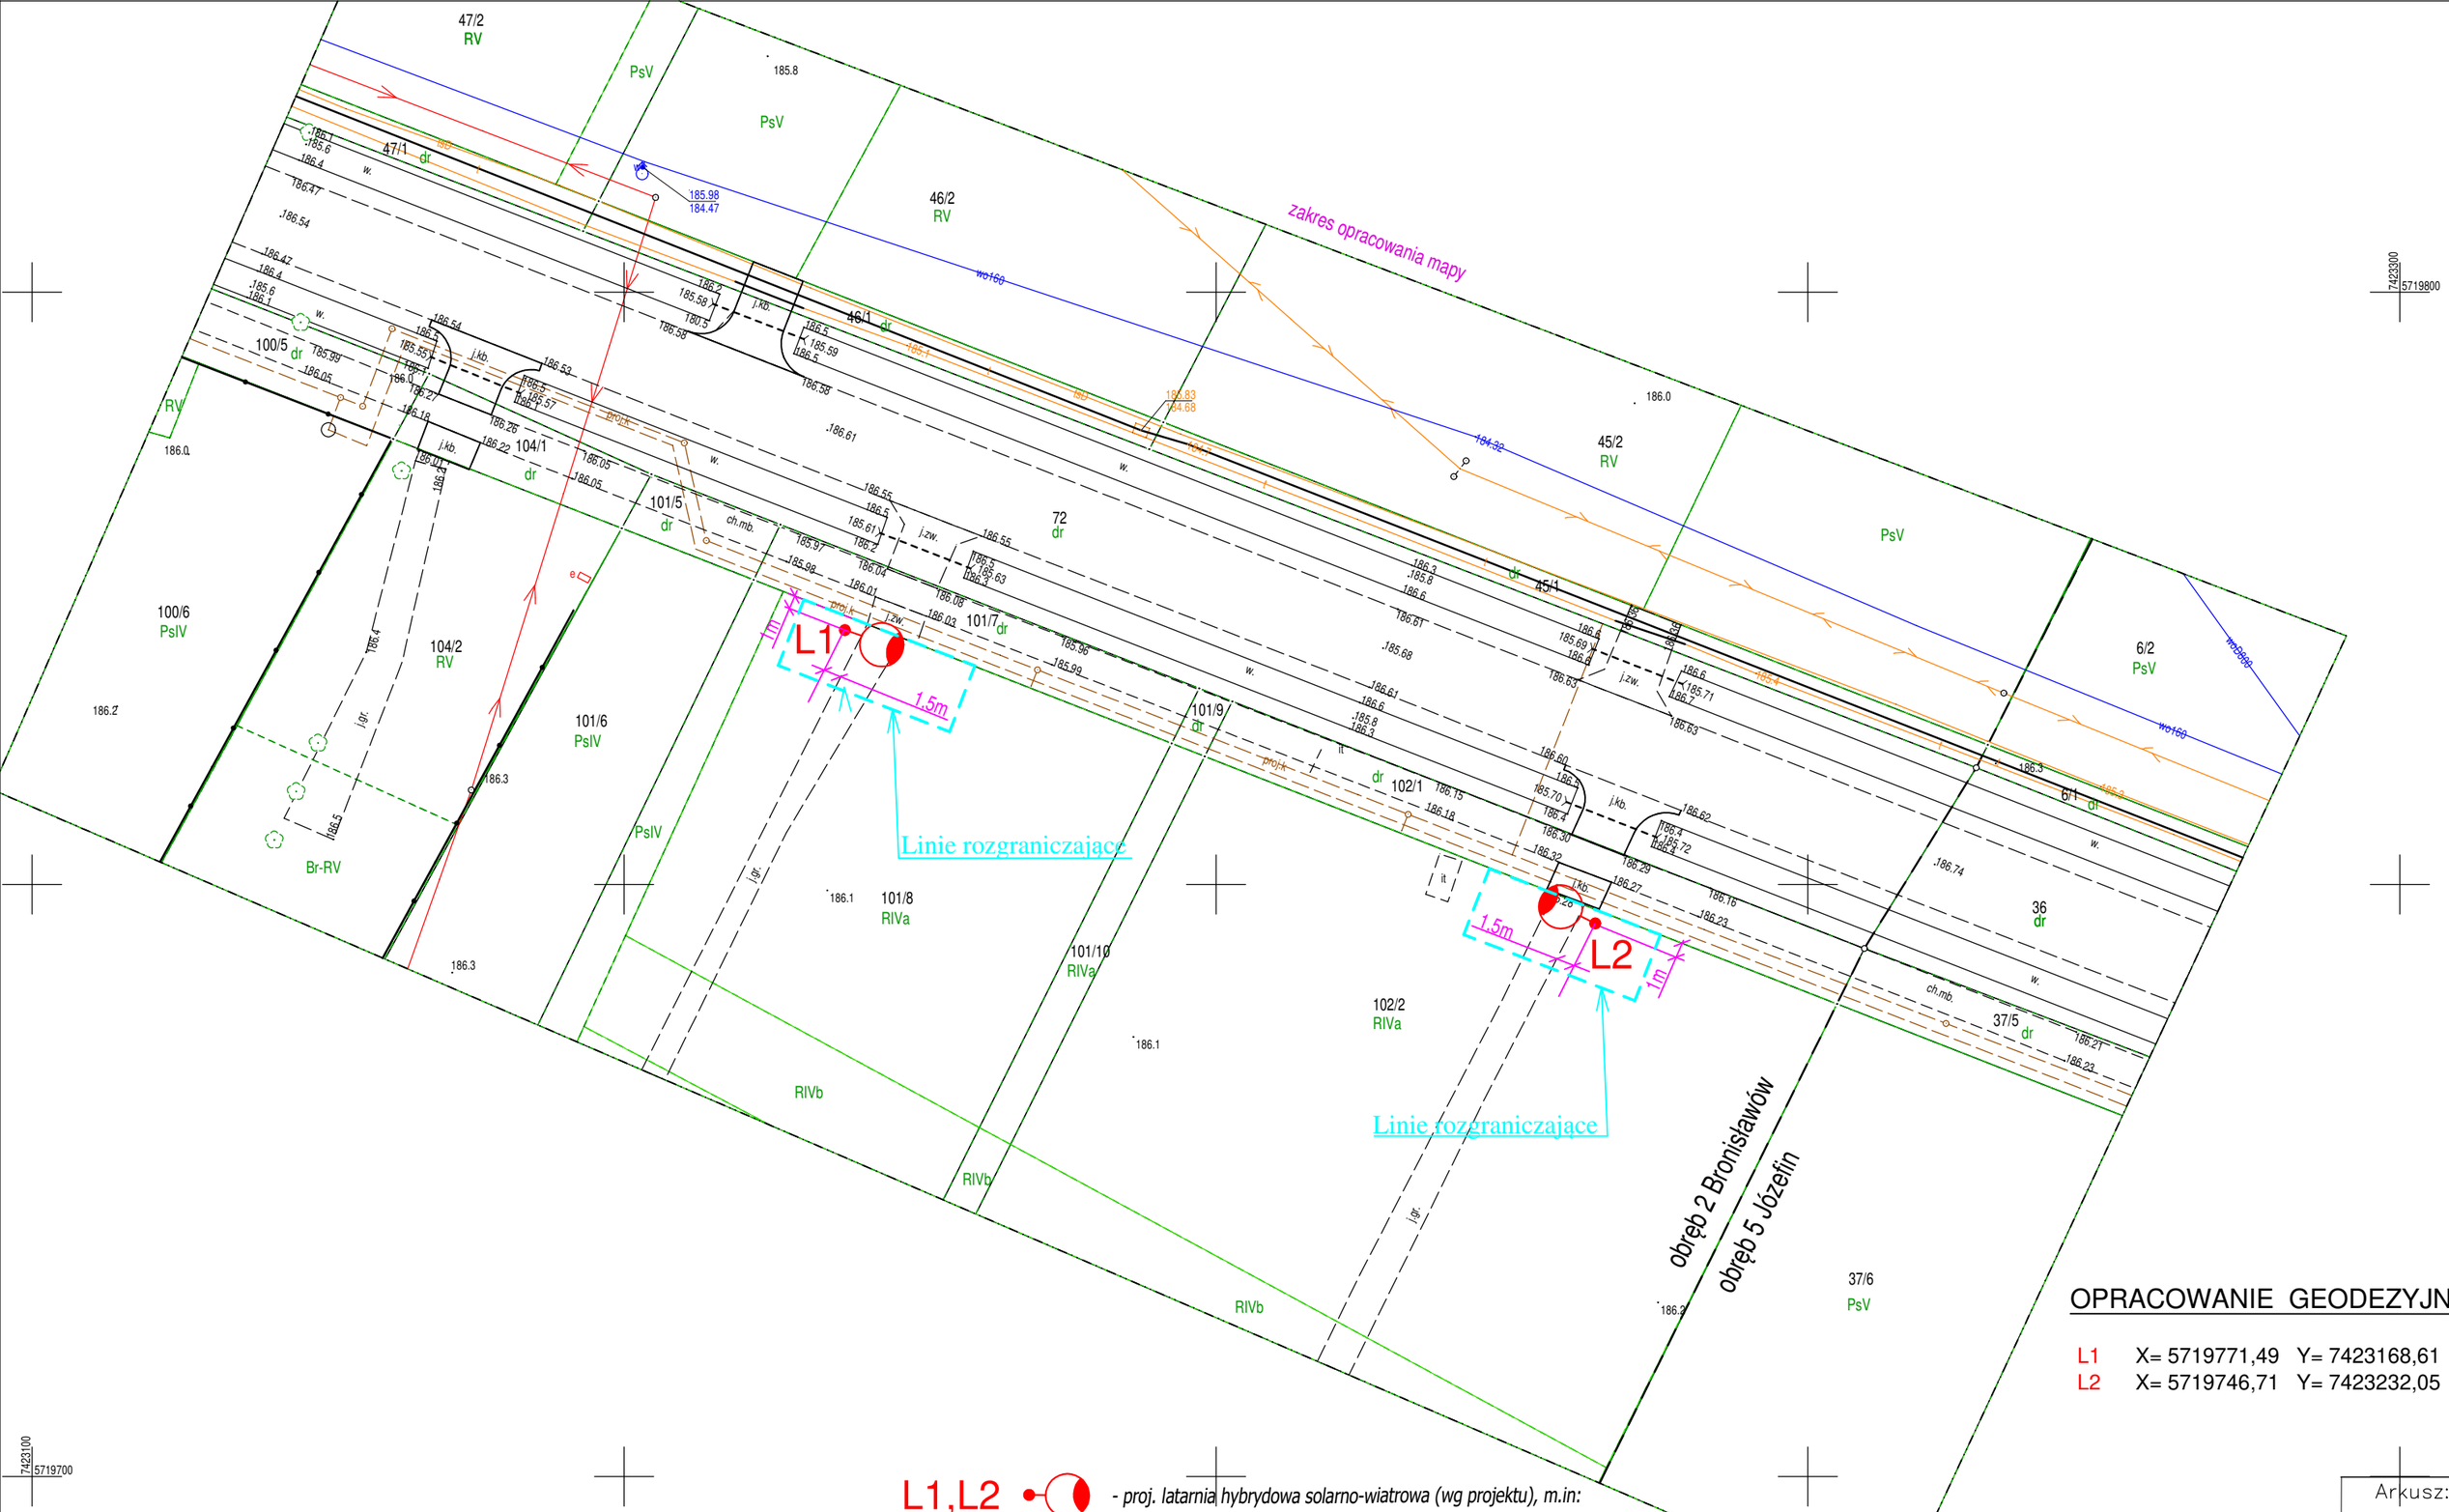

OPRACOWANIE GEODEZYJNE

L1 X= 5719771,49 Y= 7423168,61
L2 X= 5719746,71 Y= 7423232,05

L1,L2 - *proj. latarnia hybrydowa solarno-wiatrowa (wg projektu), m.in:*

- *wysokość słupa: do 10m,*
- *oprawa LED: min. 20W, min. 3600Lm, 4000K, Hopr: min. 5m,*
- *panel fotowoltaiczny: min 280Wp,*
- *turbina wiatrowa: min. 300W*
- *akumulator: min. 150Ah*
- *wysokość słupa: do 10m,*
- *regulator solarny, regulator turbiny wiatrowej.*

Inwestor	Gmina Ujazd 97-225 Ujazd pl. Kościuszki 6		Arkusz: -9-
Obiekt (temat):	Budowa oświetlenia ulicznego w m. Bronisławów gm. Ujazd (dz. nr: 101/8, 102/2)		Nr rys. 1
Nazwa rysunku:	**PLAN ZAGOSPODAROWANIA TERENU.**		Data: 05.2024r
Podz 1:500			
Projektant	Nazwisko i imię	Uprawnienia	Podpis
	mgr inż. Krzysztof Popiołek	UAN.IV 8388/180/90 Specjalność: instalacyjna Zakres: sieci, instalacje i urządzenia elektr.	