L1- L5 - *proj. latarnia hybrydowa solarno-wiatrowa (wg projektu), m.in:*

- *wysokość słupa: do 10m,*
- *oprawa LED: min. 20W, min. 3600Lm, 4000K, Hopr: min. 5m,*
- *panel fotowoltaiczny: min 280Wp,*
- *turbina wiatrowa: min. 300W*
- *akumulator: min. 150Ah*
- *wysokość słupa: do 10m,*
- *regulator solarny, regulator turbiny wiatrowej.*

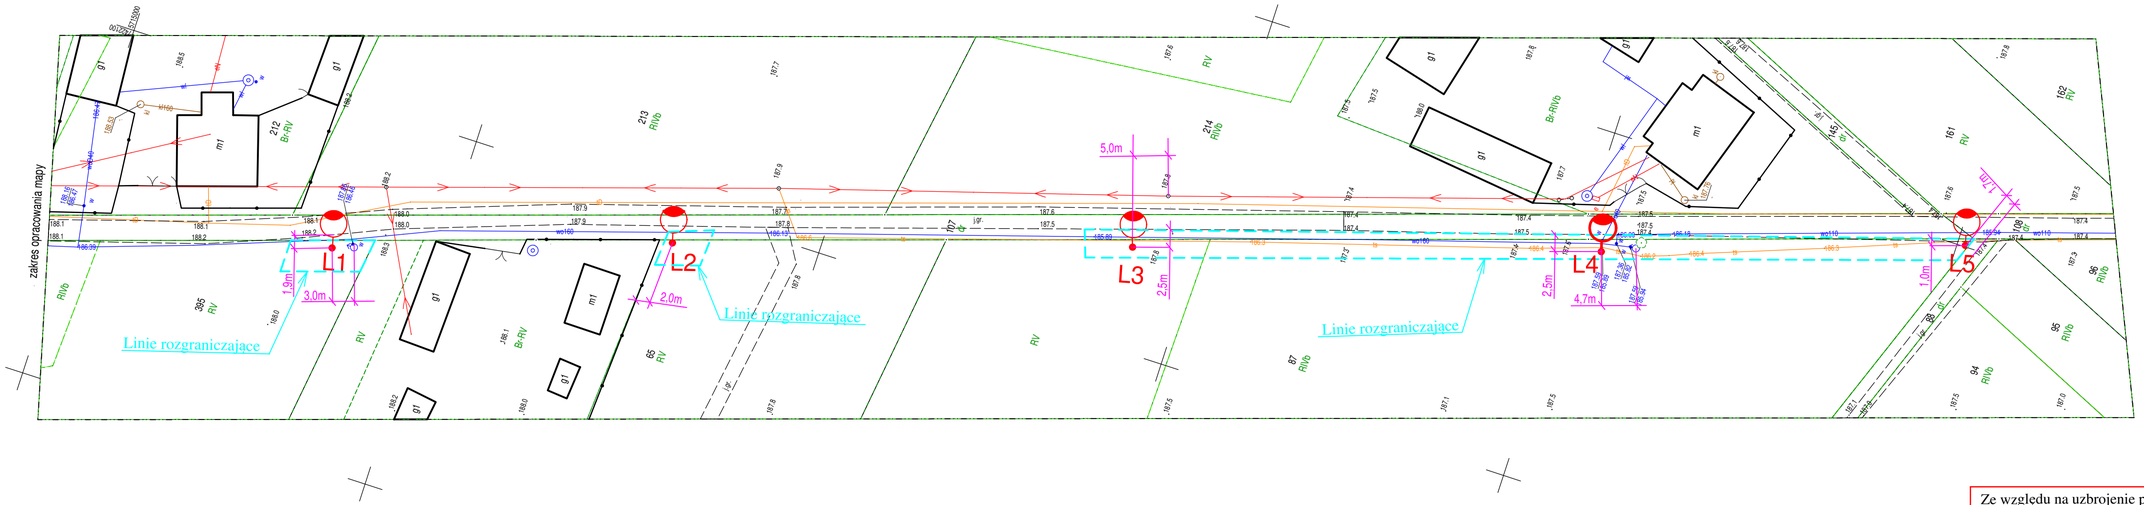

Ze względu na uzbrojenie podziemne (wodociąg, światłowód) wykopy pod fundamenty latarń, wykonywać ręcznie z zachowaniem szczególnej ostrożności

OPRACOWANIE GEODEZYJNE

L1	X= 5714964,47	Y= 7422079,81
L2	X= 5714919,74	Y= 7422095,06
L3	X= 5714858,80	Y= 7422114,22
L4	X= 5714796,68	Y= 7422133,77
L5	X= 5714748,83	Y= 7422150,20

			Arkusz: –9–
Inwestor	Gmina Ujazd 97-225 Ujazd pl. Kościuszki 6		Nr rys. 1
Obiekt (temat):	Budowa oświetlenia ulicznego w m. Wólka Krzykowska gm. Ujazd (dz. nr: 395, 65, 87, 107)		
Nazwa rysunku:	**PLAN ZAGOSPODAROWANIA TERENU.**		Data: 05.2024r
Podz 1:500			
Projektant	Nazwisko i imię	Uprawnienia	Podpis
	mgr inż. Krzysztof Popiołek	UAN.IV 8388/180/90 Specjalność: instalacyjna Zakres: sieci, instalacje i urządzenia elektr.	