




- wysokość słupa: do 10m,
- oprawa LED: min. 20W, min. 3600Lm, 4000K, Hopr: min. 5m,
- panel fotowoltaiczny: min 280Wp,
- turbina wiatrowa: min. 300W
- akumulator: min. 150Ah
- wysokość słupa: do 10m,
- regulator solarny, regulator turbiny wiatrowej.

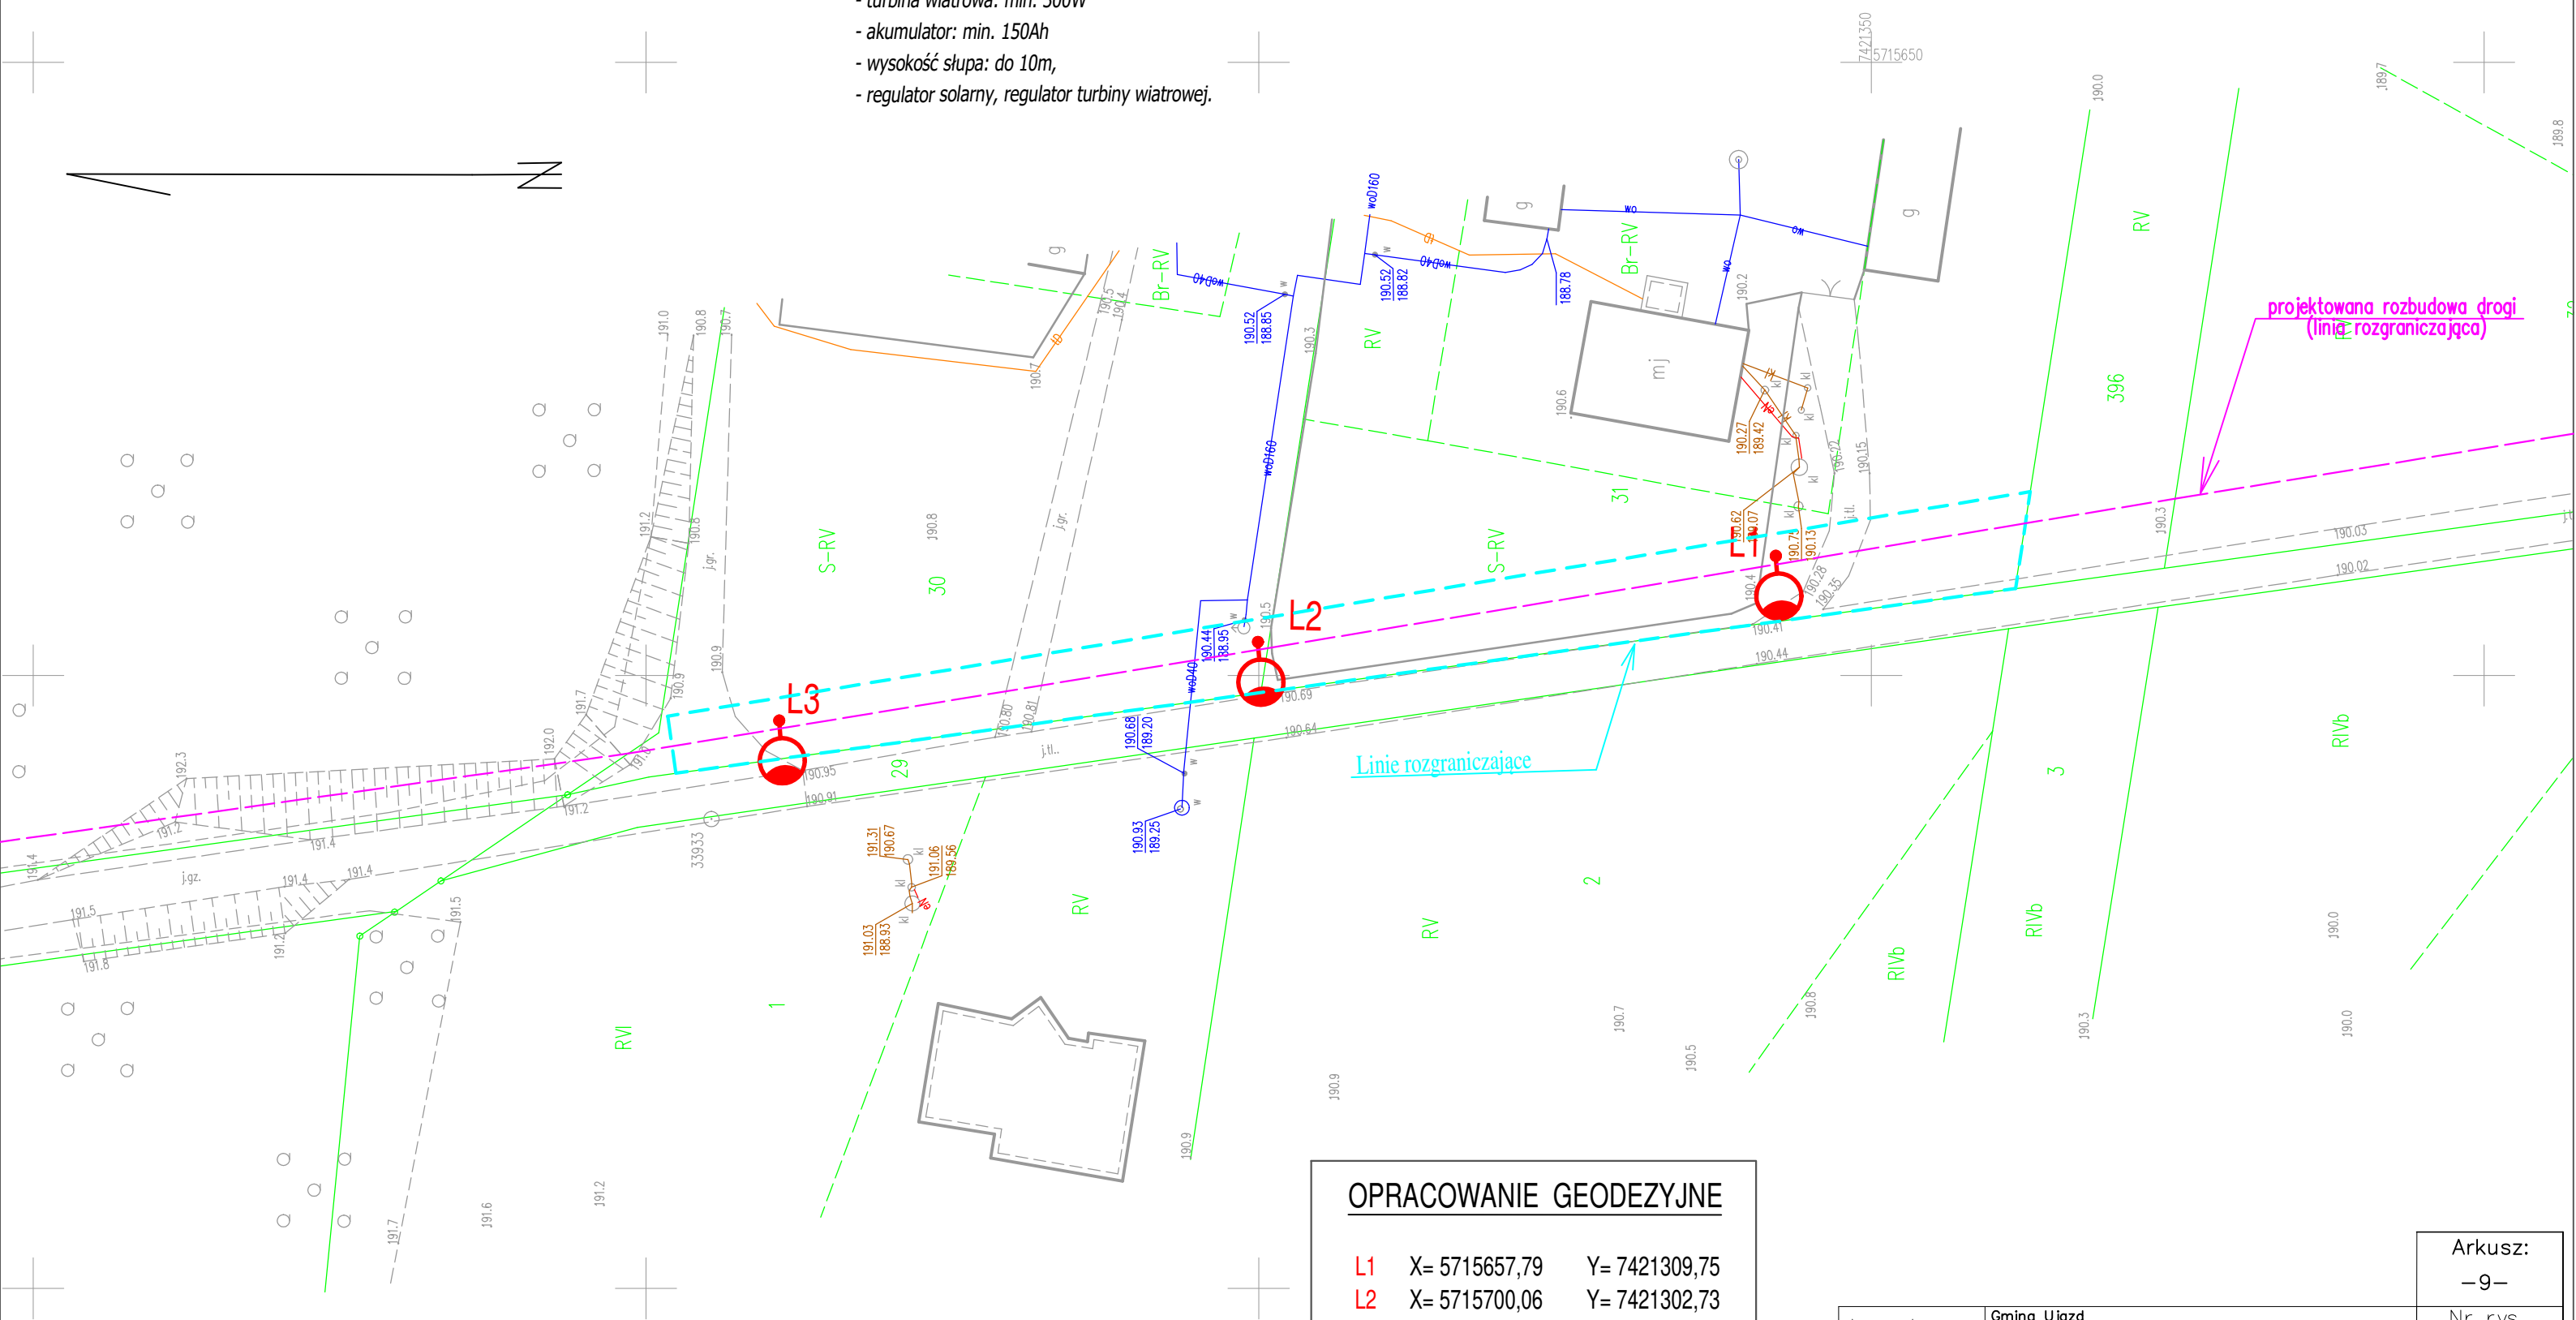

L1	X= 5715657,79	Y= 7421309,75
L2	X= 5715700,06	Y= 7421302,73
L3	X= 5715739,20	Y= 7421296,29

Inwestor	Gmina Ujazd 97-225 Ujazd pl. Kościuszki 6		Nr rys. 1
Obiekt (temat):	Budowa oświetlenia ulicznego w m. Wólka Krzykowska gm. Ujazd (dz. nr: 30, 31)		
Nazwa rysunku:	PLAN ZAGOSPODAROWANIA TERENU.		Data: 12.2024r
Podz 1:500			
Projektant	Nazwisko i imię	Uprawnienia	Podpis
	mgr inż. Krzysztof Popiołek	UAN.IV 8388/180/90 Specjalność: instalacyjna Zakres: sieci, instalacje Łącządzien, elektr.	