


Niniejsza dokumentacja zarejestrowana pod nr
OK 6630.657.2025
dotycząca: Projekt sieci linii napowietrzno-
-kablowej ośn. ulicznego
PGR Niewiadów- Macznik dz. 10/1 11/37

była przedmiotem narady koordynacyjnej, która odbyła się w siedzibie Starostwa Powiatowego w Tomaszowie Maz., ul. Św. Antoniego 41,
dnia 11.06.2025 w formie:

- ☐ zebrania zainteresowanych podmiotów
- ☒ za pomocą środków komunikacji elektronicznej

nieznoś
Zp. Stanoży
Piotr Krawczyk
Przewodniczący Rady Koordynacyjnej
sytuowania problematyki uzbrojenia teroru
w Wydziale Geodezji i Kartografii

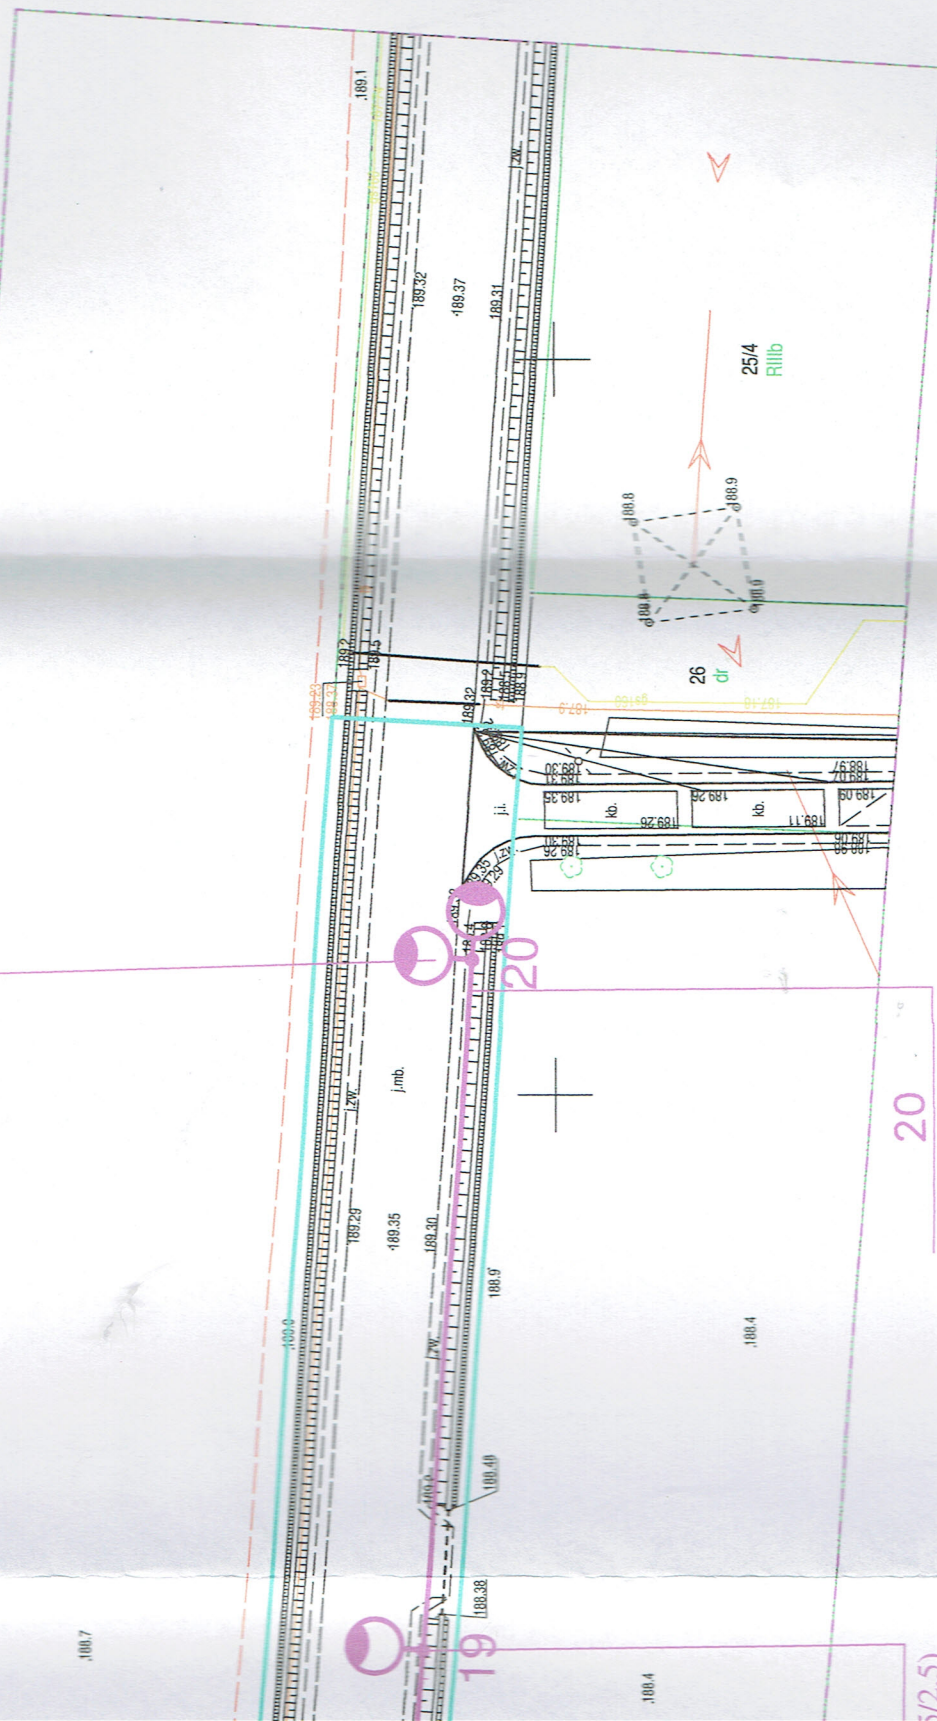

20
K-10(E-10,5/4,3)

1-14, 16-19 ○ ○

15, 20

- słup awirowany E-10,5
- wysięgnik 1-ramienny, wysokość = 1m, wysięg = 1m, kąτ = 5
- oprawa LED max. 55W, min. 7500Lm, 4000K, optyka T2

- słup awirowany E-10,5
- wysięgnik 2-ramienny, wysokość = 1m, wysięg = 1m, kął = 5
- oprawa LED max. 55W, min. 7500Lm, 4000K, optyka T2

OPRACOWANIE GEODEZYJNE

Stup istn. (1e)	X=5720860,14	Y=7424702,57
Stup nr 2	X=5720850,29	Y=7424702,64
2e	X=5720850,14	Y=7424692,61
3e	X=5720847,97	Y=7424691,38
4e	X=5720847,89	Y=7424688,81
Stup nr 1	X=5720837,90	Y=7424681,83
Stup nr 3	X=5720850,78	Y=7424731,48
Stup nr 4	X=5720851,50	Y=7424772,74
Stup nr 5	X=5720852,11	Y=7424814,79
Stup nr 6	X=5720852,90	Y=7424859,74
Stup nr 7	X=5720853,78	Y=7424905,71
Stup nr 8	X=5720854,47	Y=7424949,79
Stup nr 9	X=5720856,21	Y=7424990,49
Stup nr 10	X=5720863,60	Y=7425030,25
Stup nr 11	X=5720873,65	Y=7425068,54
5e	X=5720878,60	Y=7425084,32
6e	X=5720880,08	Y=7425094,84
7e	X=5720880,04	Y=7425108,86
Stup nr 12	X=5720878,76	Y=7425108,79
8e	X=5720877,71	Y=7425148,67
Stup nr 13	X=5720875,85	Y=7425148,97
Stup nr 14	X=5720872,96	Y=7425189,09
Stup nr 15	X=5720871,22	Y=7425233,83
Stup nr 16	X=5720868,18	Y=7425277,91
Stup nr 17	X=5720865,08	Y=7425322,82
Stup nr 18	X=5720861,88	Y=7425367,92
Stup nr 19	X=5720858,90	Y=7425412,28
Stup nr 20	X=5720855,58	Y=7425459,15

Arkusz:	- 9 -		
Nr rys.	1		
Data:	04.2025r		
Podpis			
Investor	Gmina Ujazd 97-225 Ujazd pl. Kościuszki 6		
Objekt (temat):	Budowa oświetlenia ulicznego przy drodze gminnej nr 116452E w m. Niewiadów Kolonia gm. Ujazd.		
Nazwa rysunku:	PLAN ZAGOSPODAROWANIA TERENU.		
Podz 1: 500	Nazwisko i imię mgr inż. Krzysztof Popiołek	Uprawnienia UAN.IV 8388/180/90	Specjalność: Instalacyjna, instalacje i urządzenia elektr.
Projektant			