


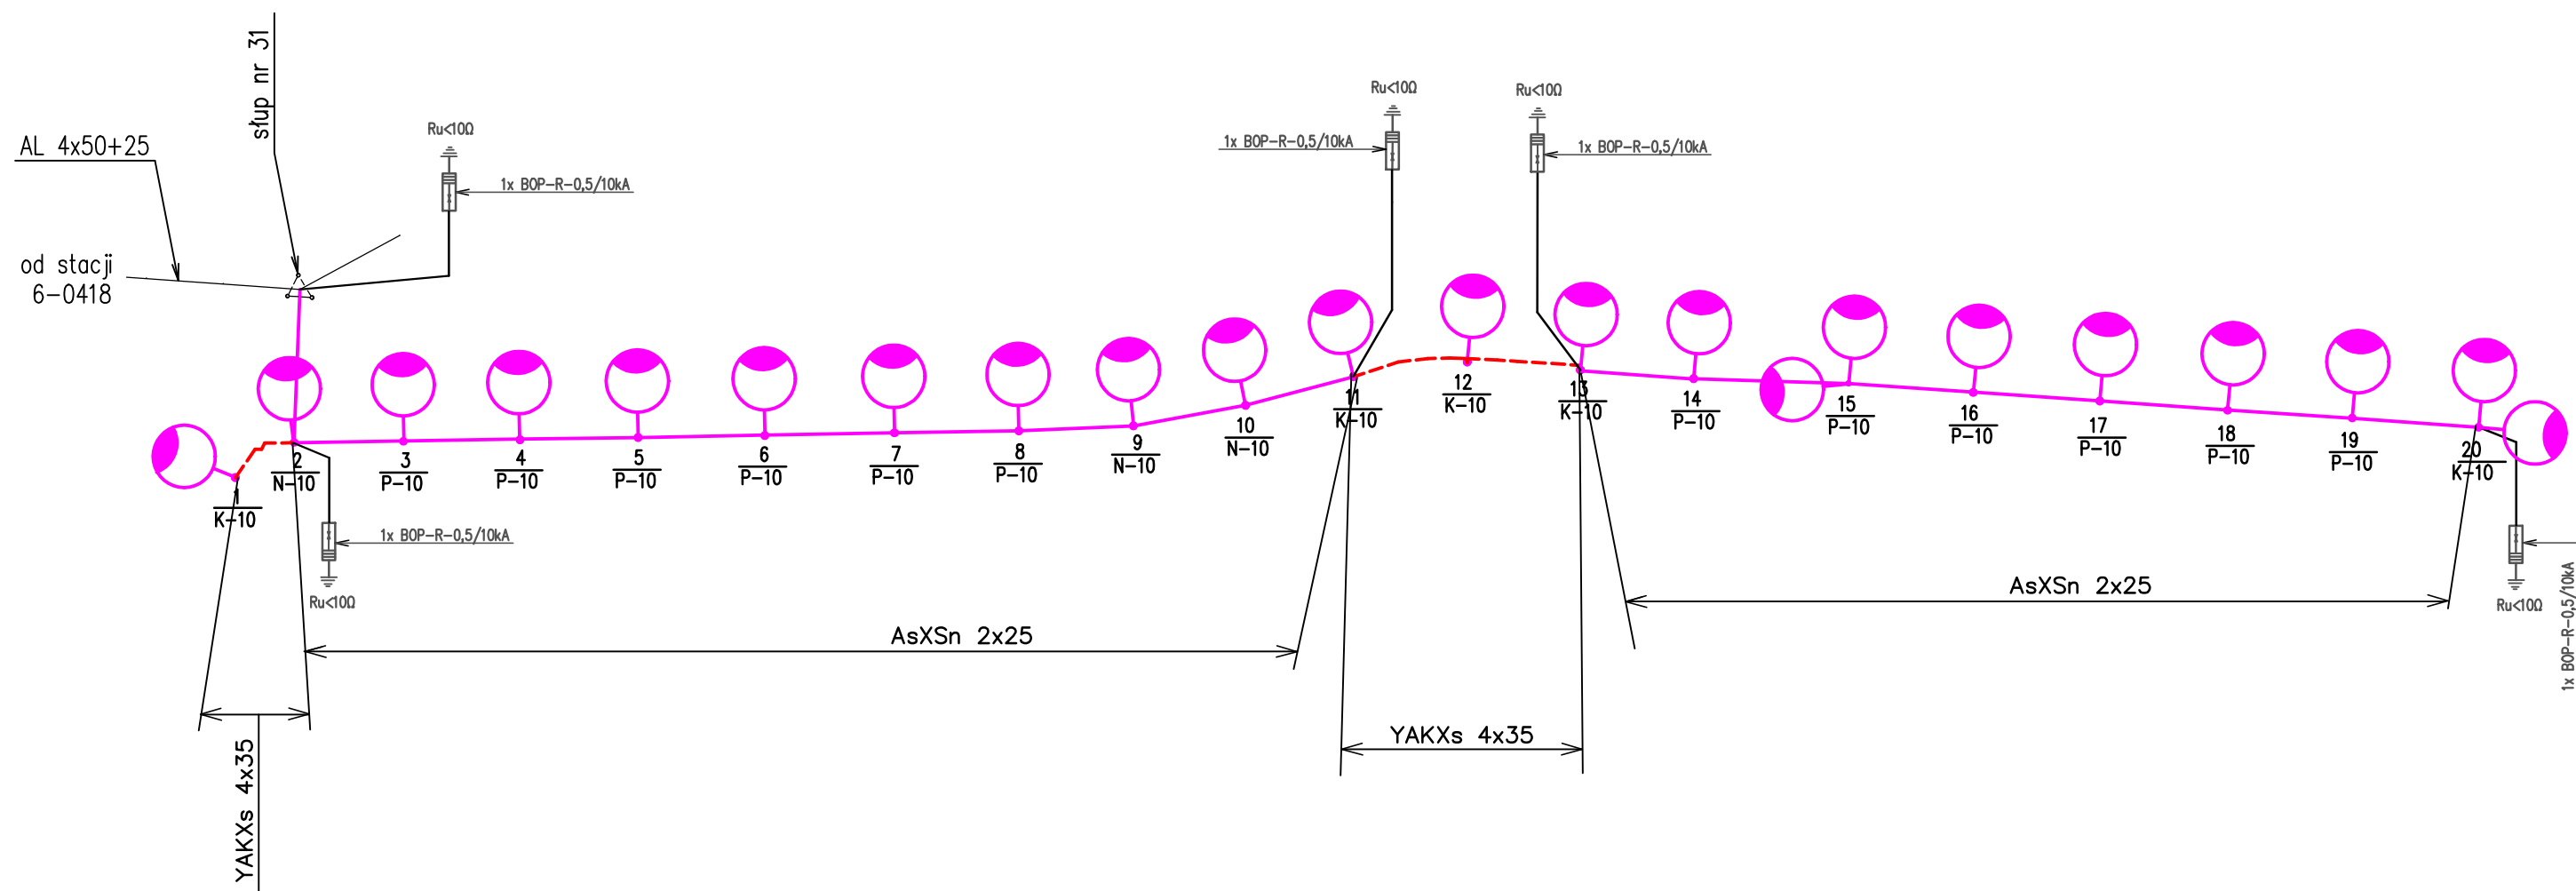


1-14, 16-19



- słup awirowany E-10,5
- wysięgnik 1-ramienny, wysokość =1m, wysięg=1m, kąt=5
- oprawa LED max. 55W, min. 7500Lm, 4000K, optyka T2

15, 20

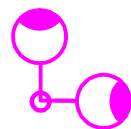

- słup awirowany E-10,5
- wysięgnik 2-ramienny, wysokość =1m, wysięg=1m, kąt=5
- oprawa LED max. 55W, min. 7500Lm, 4000K, optyka T2

Inwestor	Gmina Ujazd 97-225 Ujazd pl. Kościuszki 6	Arkusz: -10-
Obiekt (temat):	Budowa oświetlenia ulicznego w m. Niewiadów Kolonia gm. Ujazd.	Nr rys. 2
Nazwa rysunku:	SCHEMAT SIECI OŚWIETLENIOWEJ.	Data: 04.2025r
Podz: -		Podpis
Projektant	Nazwisko i imię mgr inż. Krzysztof Popiołek	Uprawnienia UAN.IV 8388/180/90 Specjalność: instalacyjna Zakres: sieci, instalacje i urządzenia elektr.