


ROU

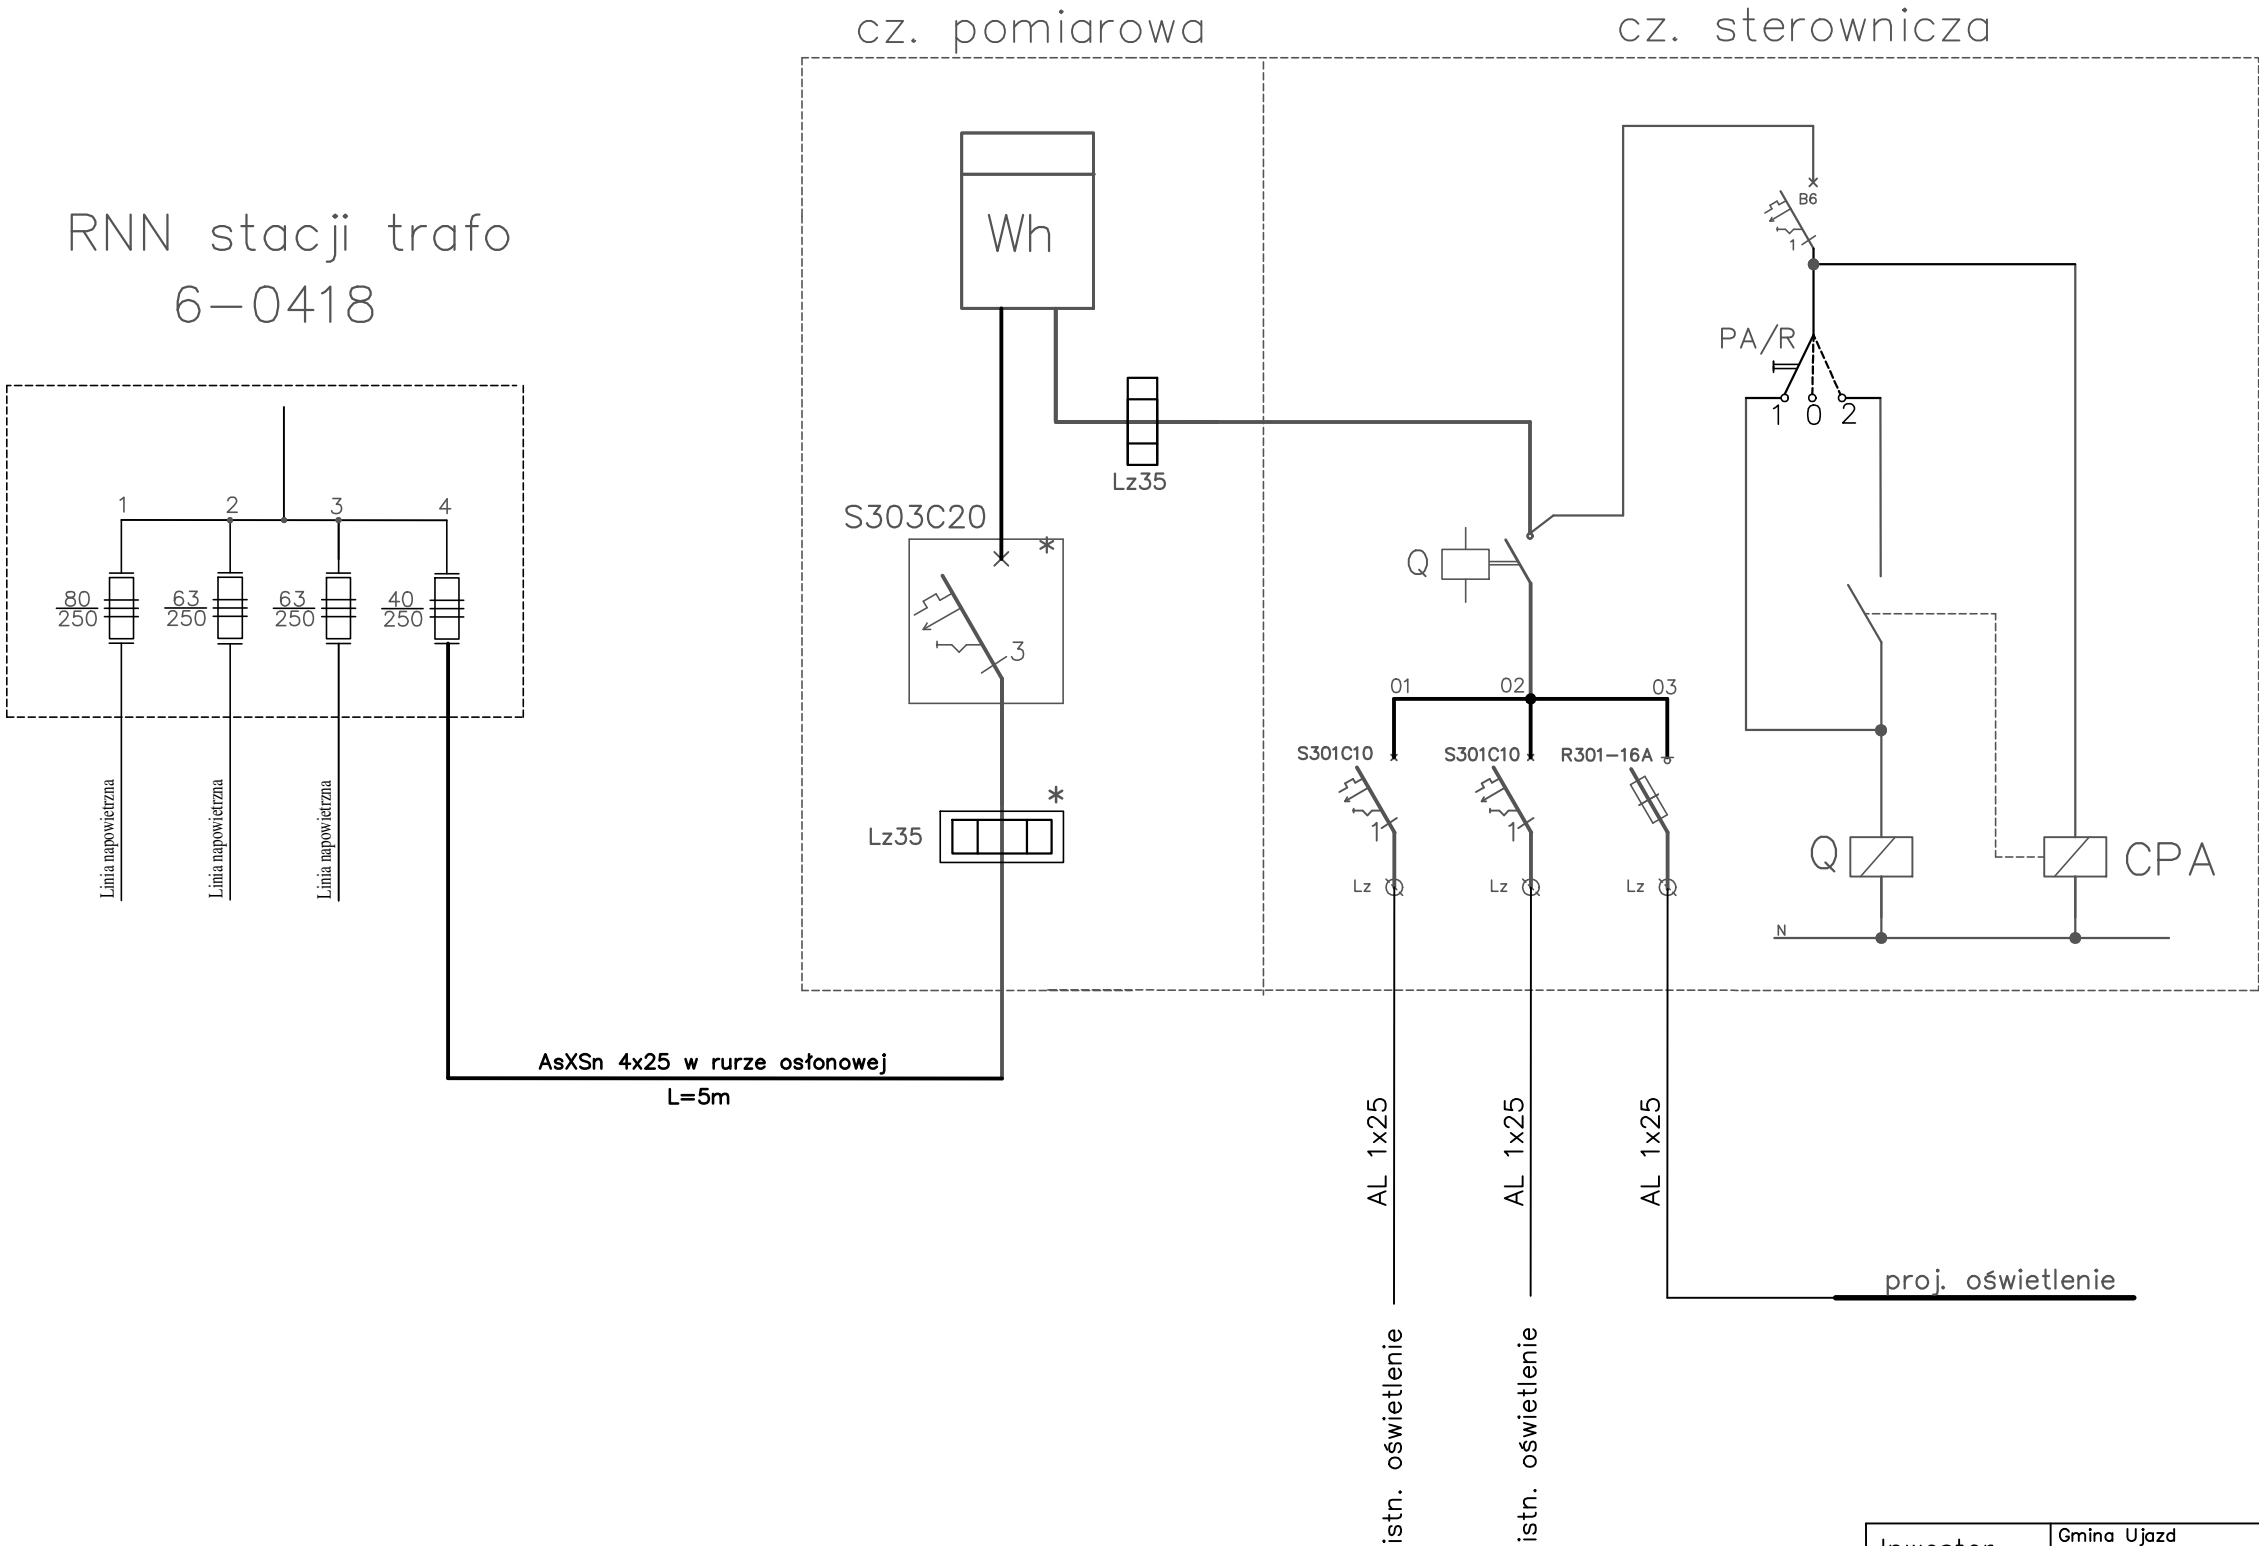

Arkusz: -11-		
Nr rys. 3		
Data: 04.2025r		
Podpis		
Inwestor	Gmina Ujazd 97-225 Ujazd pl. Kościuszki 6	
Obiekt (temat):	Budowa oświetlenia ulicznego w m. Niewiadów Kolonia gm. Ujazd.	
Nazwa rysunku:	ROZDZIELNICA OŚWIETLENIA ULICZNEGO ROU.	
Podz: -	SCHEMAT IDEOWY.	
Projektant	Nazwisko i imię	Uprawnienia
	mgr inż. Krzysztof Popiołek	UAN.IV 8388/180/90 Specjalność: instalacyjna Zakres: sieci, instalacje i urządzenia elektr.