
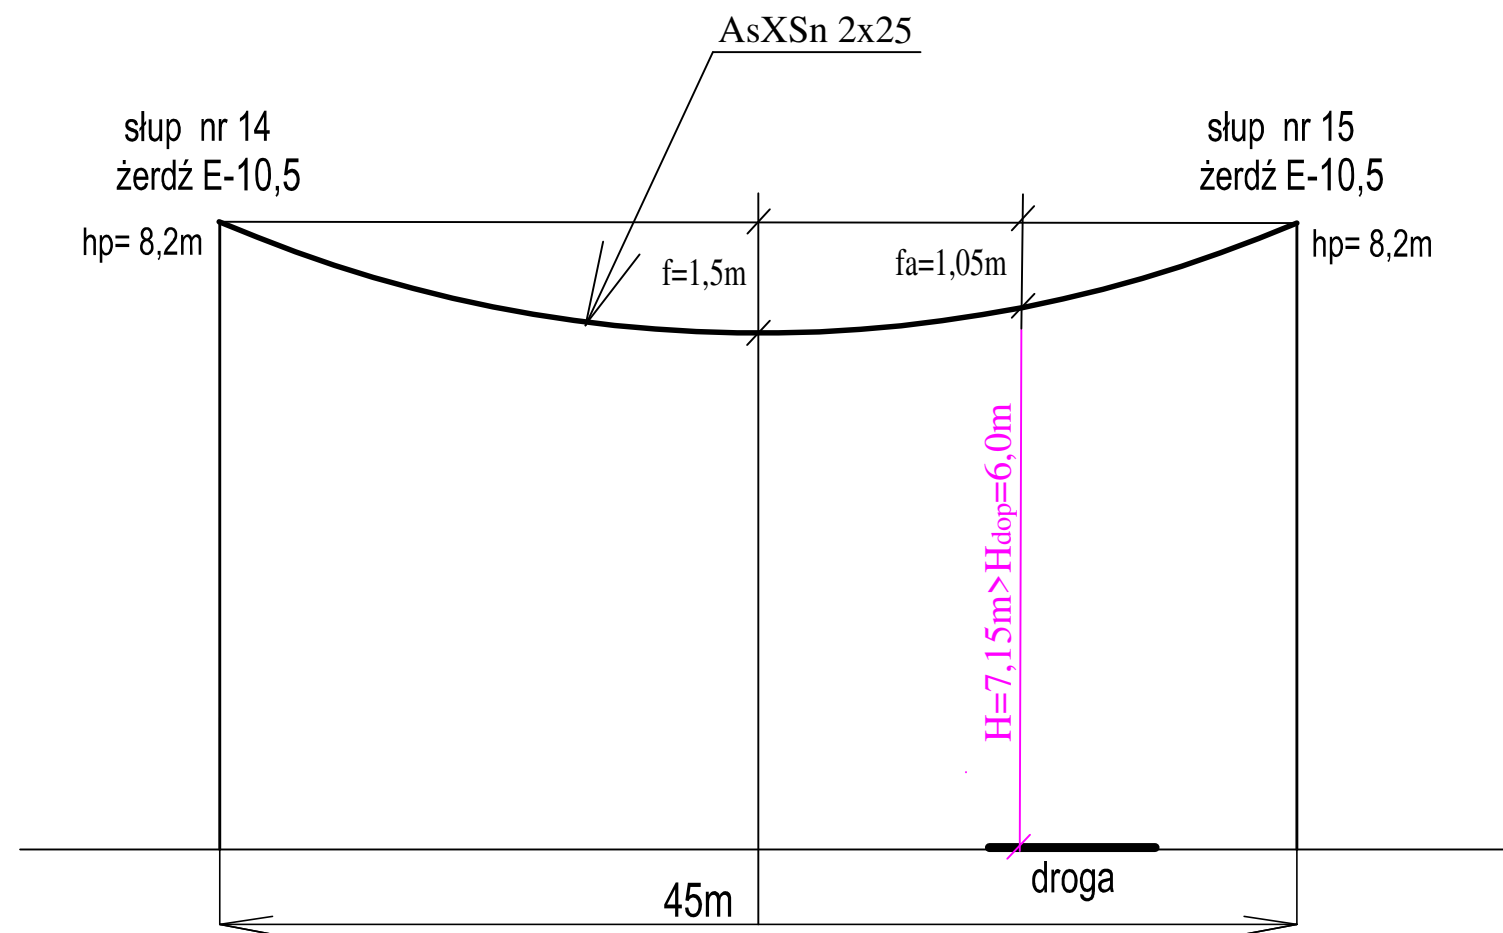


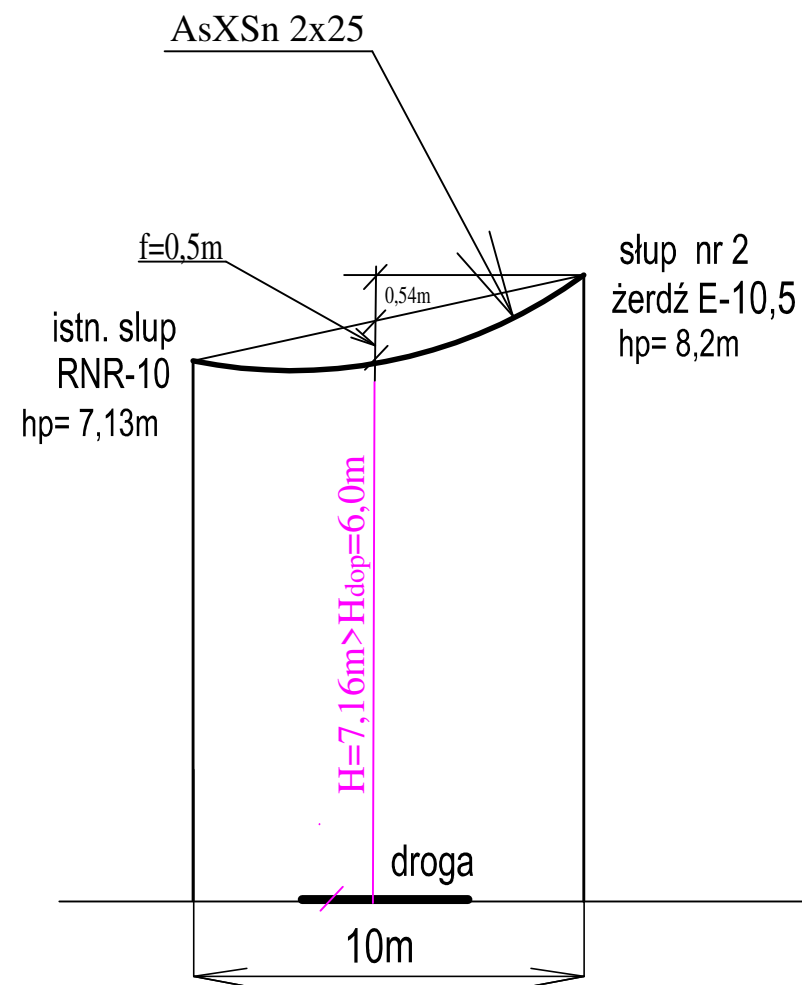

Arkusz: -13-		
Nr rys. 5		
Data: 04.2025r		
Podpis		
Inwestor	Gmina Ujazd 97-225 Ujazd pl. Kościuszki 6	
Obiekt (temat):	Budowa oświetlenia ulicznego w m. Niewiadów Kolonia gm. Ujazd.	
Nazwa rysunku:	PROFILE SKRZYŻOWANIA PROJETOWANEJ LINII NAPOWIETRZNEJ Z DROGAMI	
Podz: —		
Projektant	Nazwisko i imię	Uprawnienia
	mgr inż. Krzysztof Popiołek	UAN.IV 8388/180/90 Specjalność: instalacyjna Zakres: sieci, instalacje i urządzenia elektr.