UZGODNIONO
w Zarządzie Dróg Powiatowych
w Tomaszowie Maz.
dnia 2024-06-03 podpis
DYREKTORA
Zarządu Dróg Powiatowych
w Tomaszowie Mazowieckim
mgr Elżbieta Rudzka

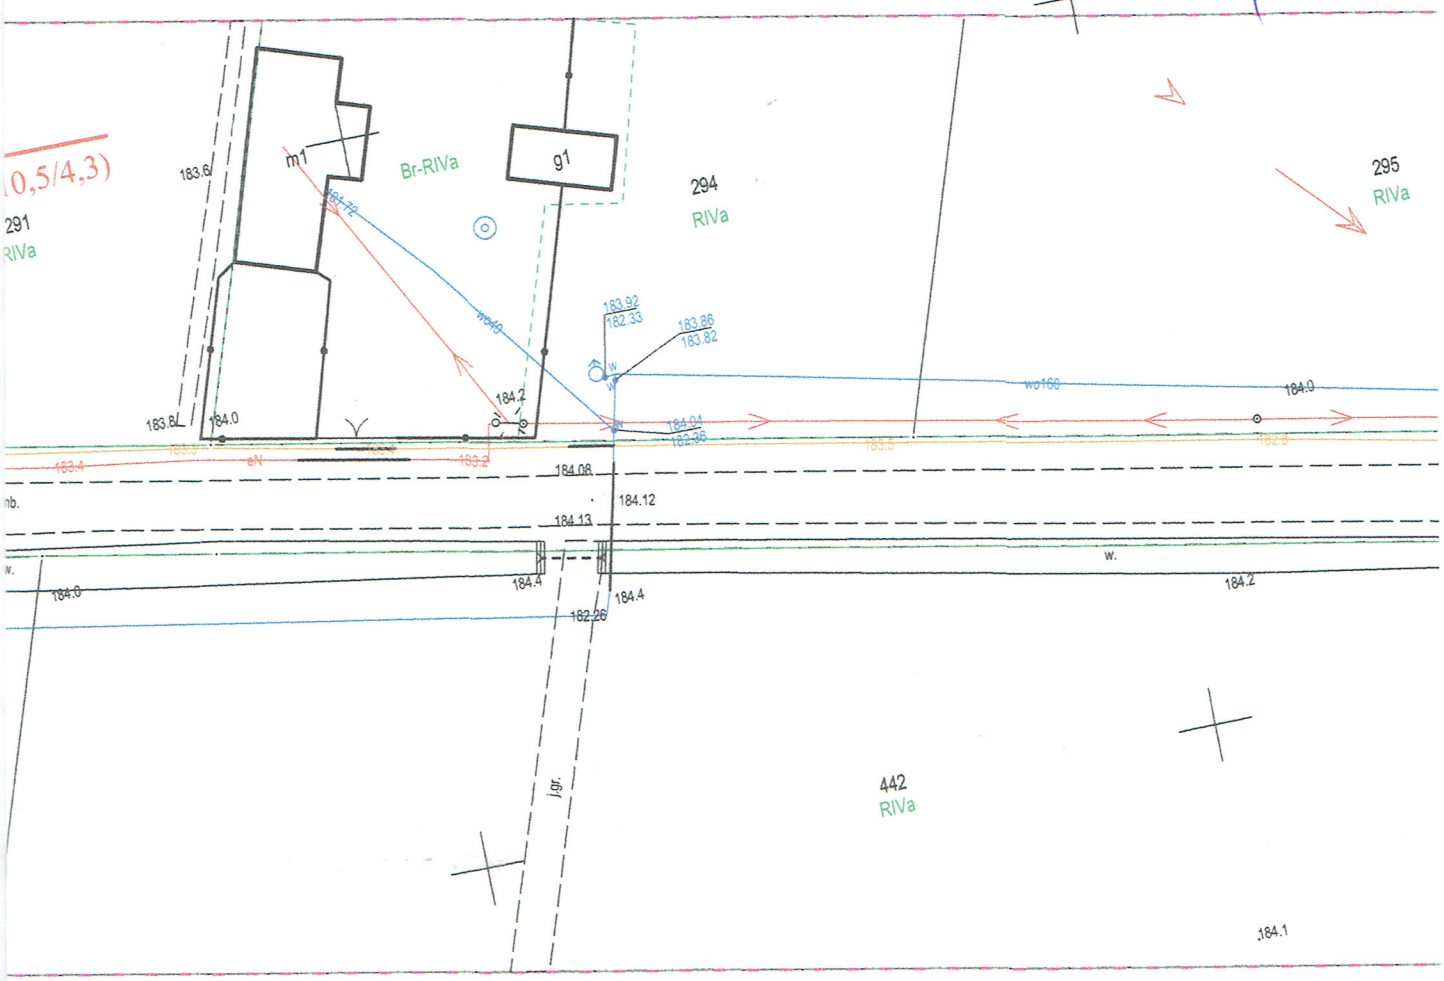

- oprawa oświetleniowa LED max. 55W, min. 7500Lm, 4000K, optyka T2

		Arkusz: -9-
Inwestor	Gmina Ujazd 97-225 Ujazd pl. Kościuszki 6	Nr rys. 1
Obiekt (temat):	Budowa oświetlenia ulicznego w m. Olszowa gm. Ujazd.	
Nazwa rysunku:	PLAN ZAGOSPODAROWANIA TERENU.	Data: 05.2024r
Podz. 1:500		