


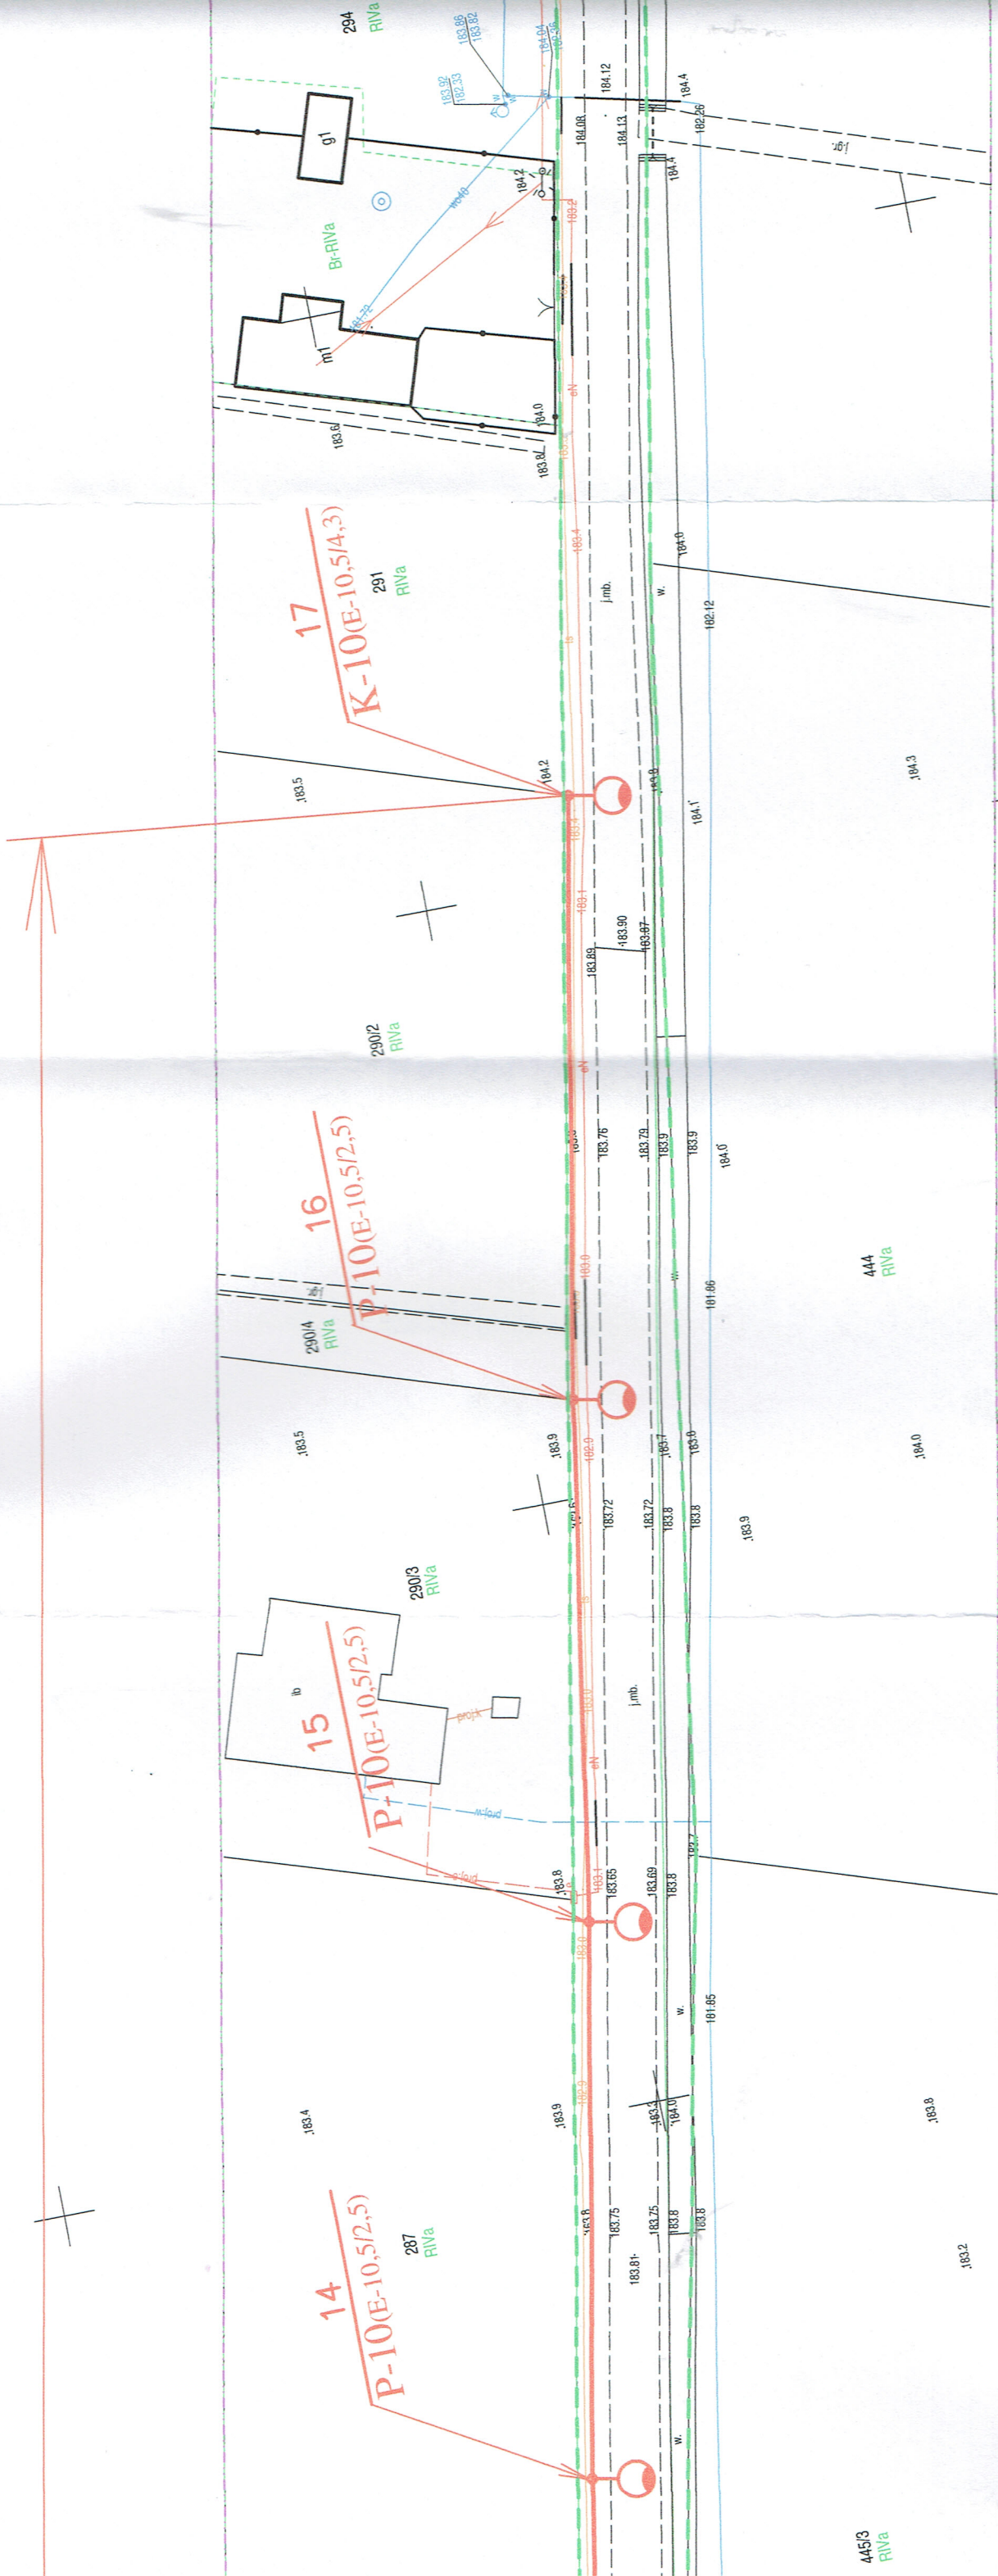

STAROSTA TOMASZOWSKI

Niniejsza dokumentacja zarejestrowana pod nr GK 6630.68.2024

dotycząca: Projekt sieci linii

napowietrzno - kablowej ośw.

ulicznego

Olszowa dz. 64, 443

była przedmiotem narady koordynacyjnej, która odbyła się w siedzibie

Starostwa Powiatowego w Tomaszowie Maz., ul. Św. Antoniego 41,

dnia 26.06.2024 w formie:

- ☐ zebrania zainteresowanych podmiotów
- ☒ za pomocą środków komunikacji elektronicznej

Z up. Starosta

Piotr Krupczuk
Przewodniczący Komisji Koordynacyjnej
sytuowania i projektowania sieci uzbrojenia terenu
w Wydziale Geodezji i Kartografii

○ - oprawa ośw.
max. 55W
optyka T2

Ze względu na uzbrojenie podziemne (światłowod, kabel NN) wykopy pod słupy nr: 5, 12, 13, 14, 15, 16, 17 wykonywać ręcznie z zachowaniem szczególnej ostrożności

Gm/97	Buc	PL	Naz
Inwestor	Obiekt (temat):	Nazwa rysunku:	mgr
		Podz 1: 500	Krzy
	Projektant		Pop