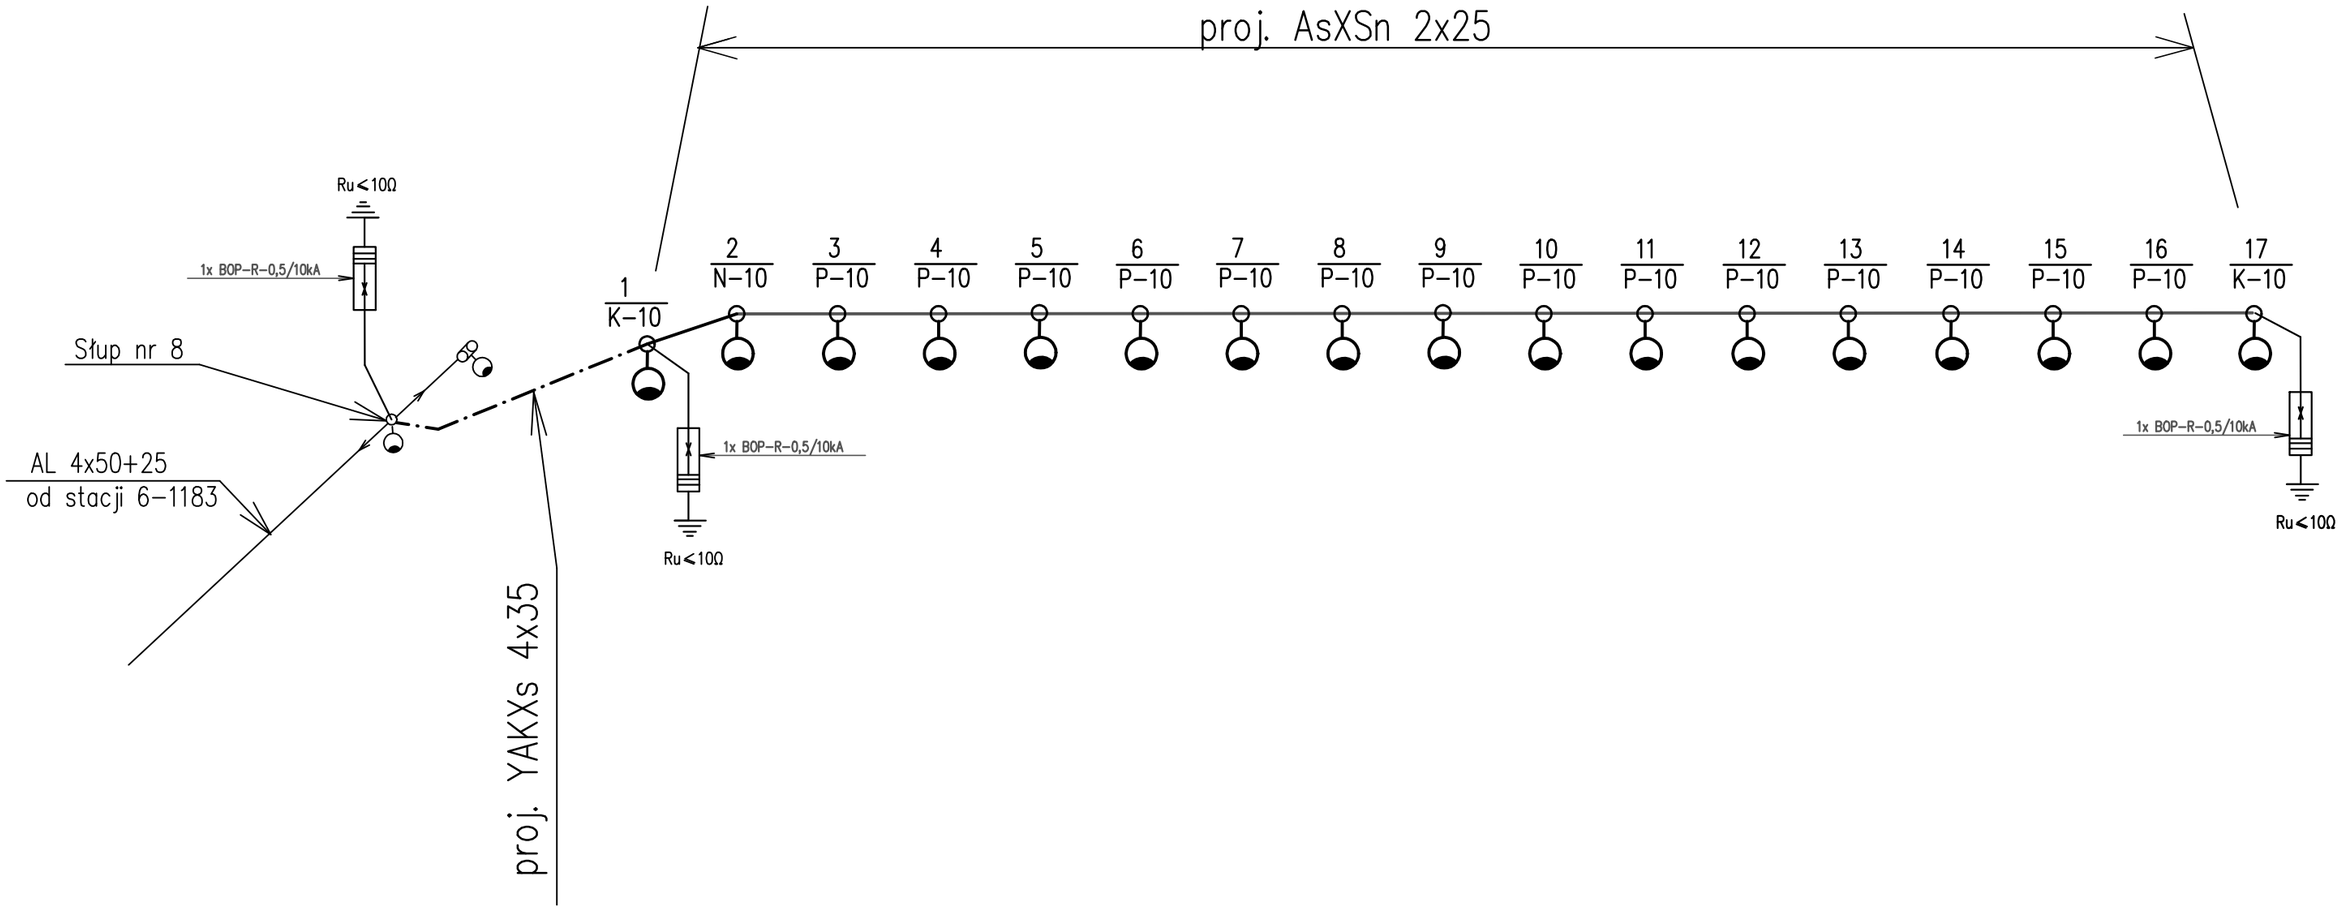

			Arkusz: –10–
Inwestor	Gmina Ujazd 97–225 Ujazd pl. Kościuszki 6		Nr rys. 2
Obiekt (temat):	Budowa oświetlenia ulicznego w m. Olszowa gm. Ujazd		
Nazwa rysunku:	SCHEMAT SIECI OŚWIETLENIOWEJ.		Data: 05.2024r
Podz: –			
Projektant	Nazwisko i imię	Uprawnienia	Podpis
	mgr inż. Krzysztof Popiołek	UAN.IV 8388/180/90 Specjalność: instalacyjna Zakres: sieci, instalacje i urządzenia elektr.	