


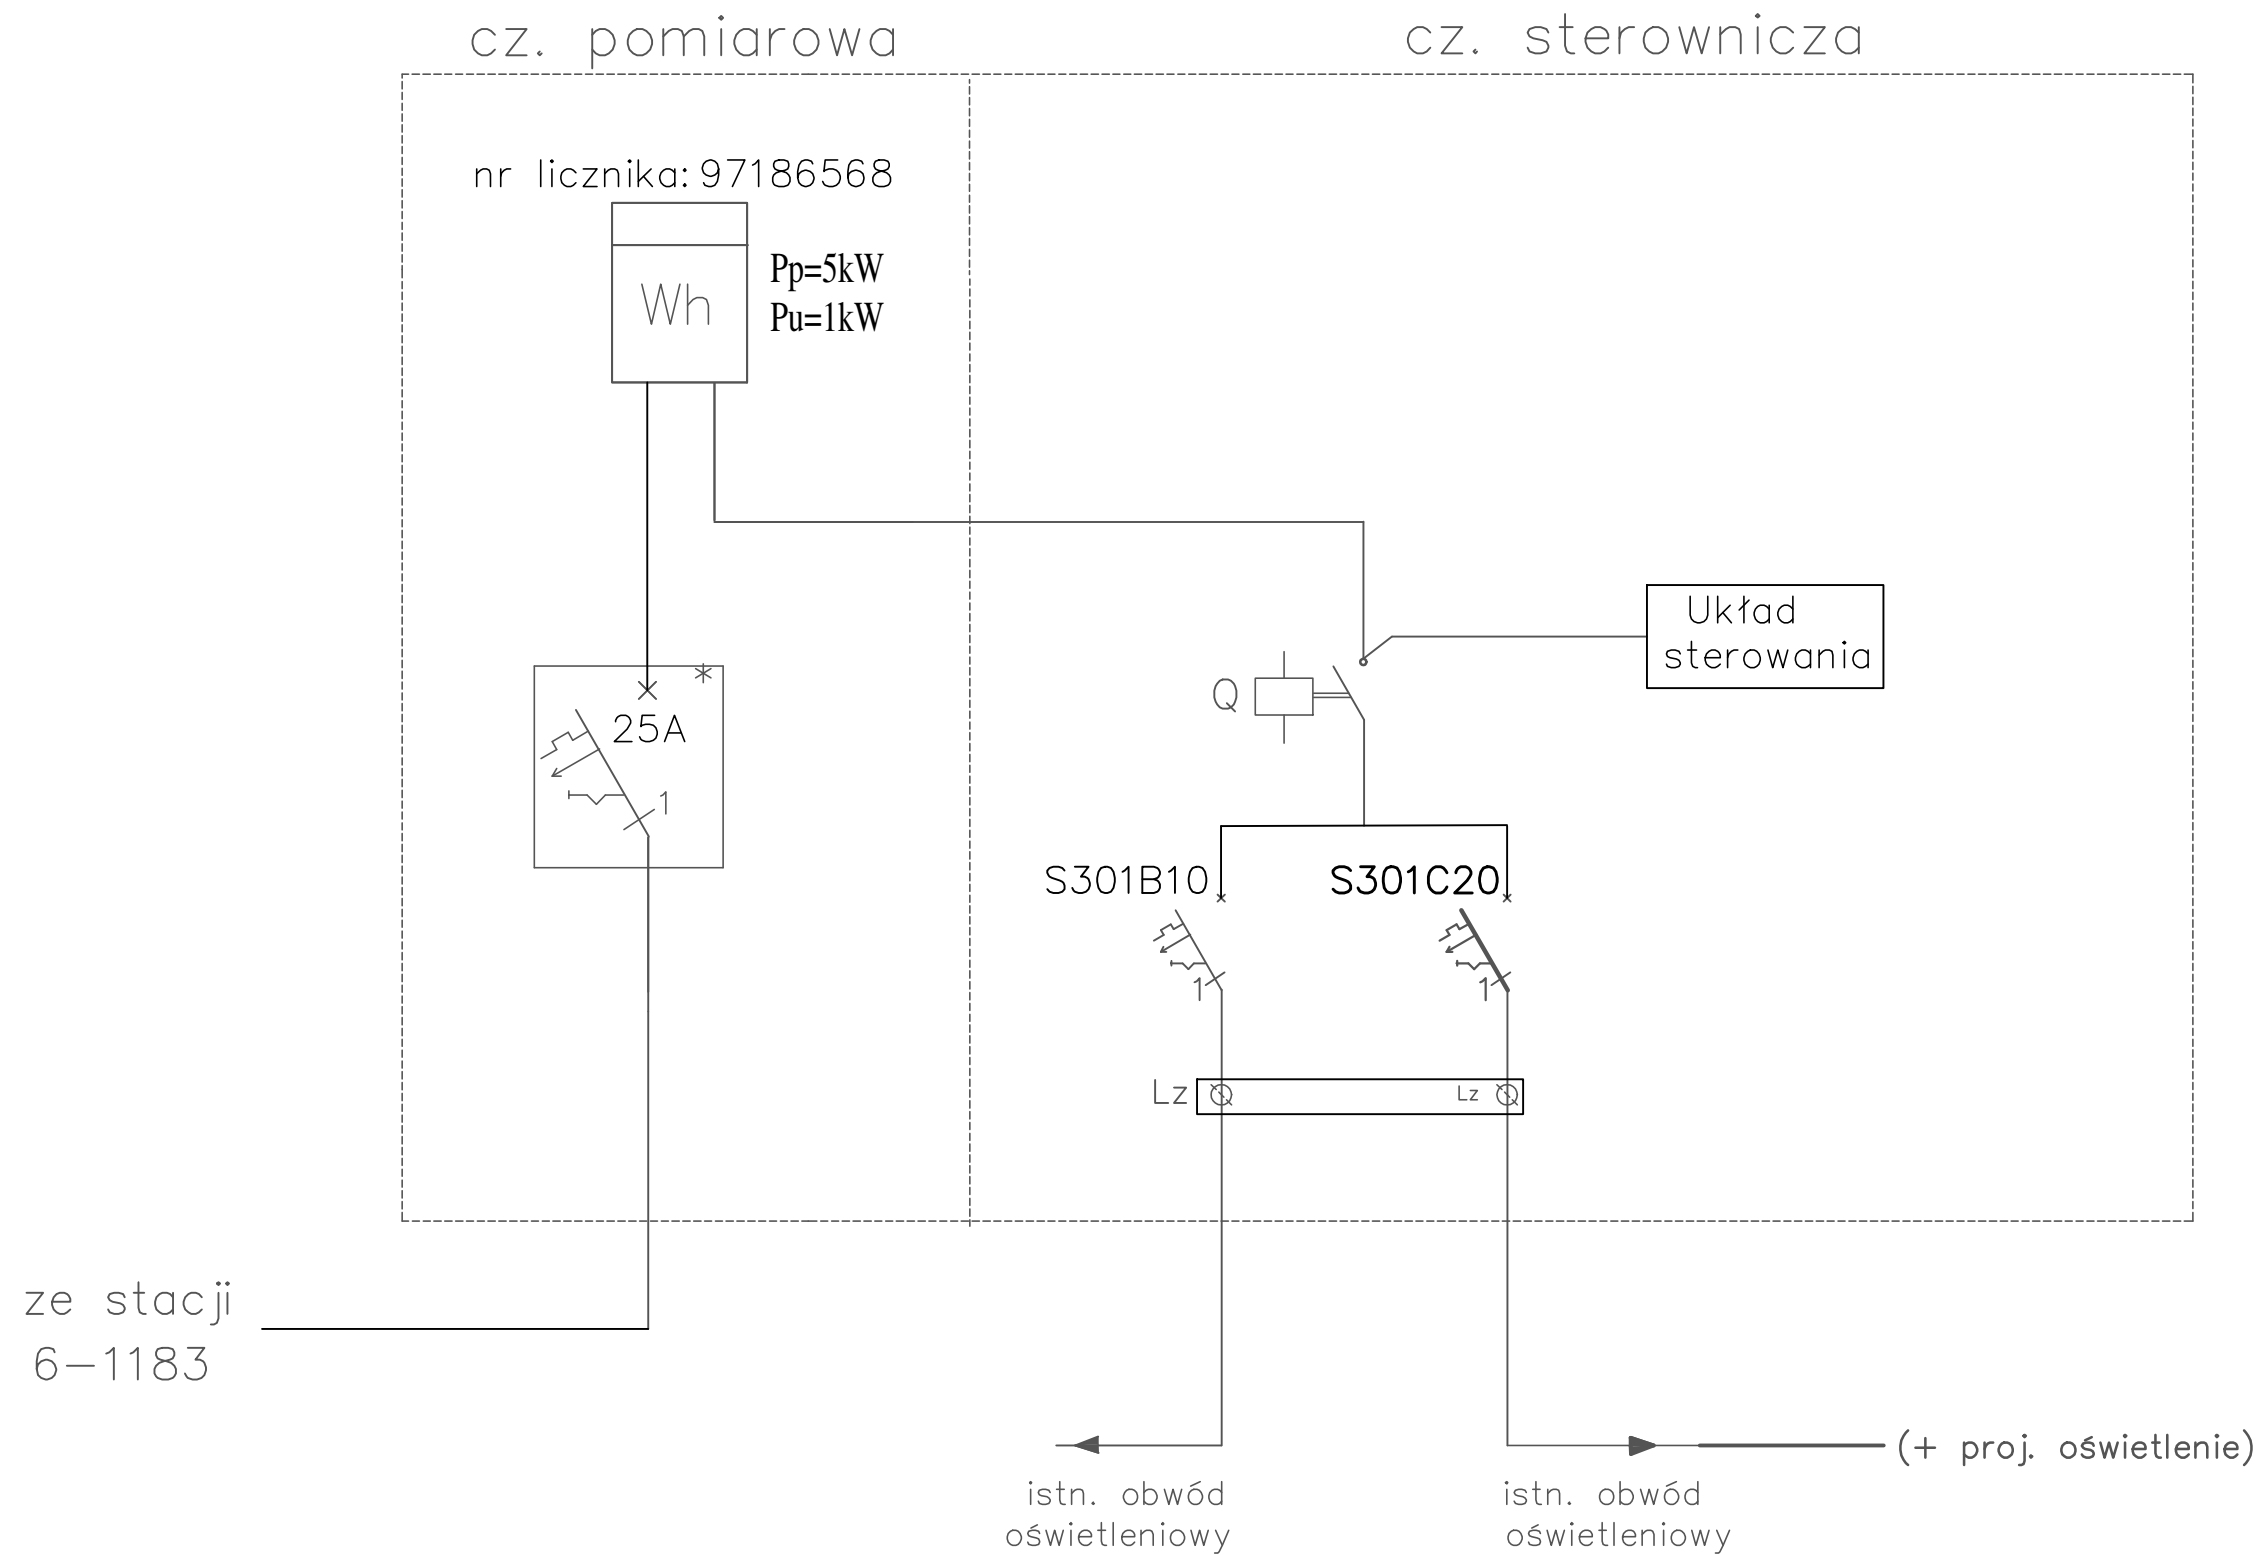

|                 |                                                                    |   |
|-----------------|--------------------------------------------------------------------|---|
| Arkusz:<br>-11- |                                                                    |   |
| Nr rys.<br>3    |                                                                    |   |
| Inwestor        | Gmina Ujazd<br>97-225 Ujazd pl. Kościuszki 6                       | Data:<br>05.2024r                                                                                         |
| Obiekt (temat): | Budowa oświetlenia ulicznego w m. Olszowa gm. Ujazd                |   |
| Nazwa rysunku:  | ROZDZIELNICA OŚWIETLENIA ULICZNEGO ROU (istn.).<br>SCHEMAT IDEOWY. | Podpis   |
| Podz: -         |                                                                    |   |
| Projektant      | Nazwisko i imię                                                    | Uprawnienia                                                                                               |
|                 | mgr inż.<br>Krzysztof<br>Popiołek                                  | UAN.IV<br>8388/180/90<br>Specjalność:<br>Instalacyjna<br>Zakres: sieć, instalacje<br>i urządzenia elektr. |