


asowski
5 Sangrodz
dz. 578, 611
cznikowa
zasadniczej: 7.159.11.19.2.4
7.159.11.20.1.3
rzędnych: „2000” 7
kości „PL-EVRF2007-NH”
ia: GK.6642.1.880.2024
28.05.2024 r.

Jacek Zelmanowicz
Usługi Geodezyjno-Kartograficzne
47-230 Kędzierzyn-Koźle
Al. Jana Pawła II 36
tel. 533 869 999
NIP: 6461895131 REGON: 181486826

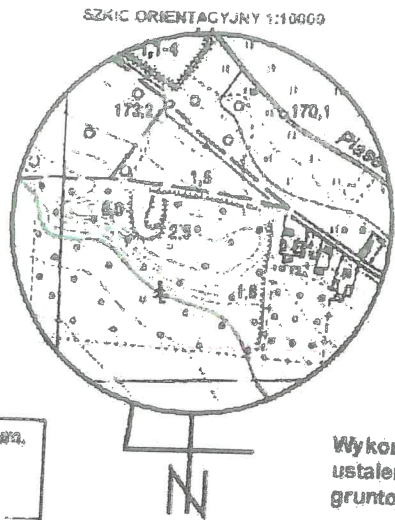

BURMISTRZ
UJAZDU


Załącznik graficzny do decyzji
o ustaleniu lokalizacji
inwestycji celu publicznego
znak **RPG.6733.19.2024.DK**
z dnia **08.01.2025r.**

Zastępca Burmistrza
Paweł Łasota

Jestem świadomy odpowiedzialności karnej za złożenie fałszywych oświadczeń. Oświadczam, że opera techniczny zawierający rezultaty prac geodezyjnych w wyniku których powstał niniejszy dokument uzyskał pozytywny wynik weryfikacji.	
Identyfikator zgłoszenia prac geodezyjnych	GK 6642 1.880.2024
Organ służby geodezyjnej, który otrzymał zgłoszenie	Starosta TOMASZOWSKI
Wykonawca prac geodezyjnych	USŁUGI GEODEZYJNO-KARTOGRAFICZNE JACEK ZELMANOWICZ 47-230 KĘDZIERZYN-KOŹLE AL. JANA PAWŁA II 36
Nr oraz data sporządzenia dokumentu zawierającego wynik pozytywnej weryfikacji	GK 6642 1.880.2024, z dnia 07.05.2024 r.
Imię i nazwisko oraz nr uprawnień zawodowych kierownika prac	KRZYSZTOF MATYS Nr uprawnień 22271 zakres I,2

Wykonanie niniejszej mapy było poprzedzone ustaleniami dotyczącymi ewentualnych służebności gruntowych obciążających przedmiotową działkę - BRAK

Nie wyklucza się istnienia w terenie innych nie wykazanych na mapie urządzeń podziemnych, które nie były zgłoszone do inwentaryzacji lub o których brak jest informacji w instytucjach branżowych

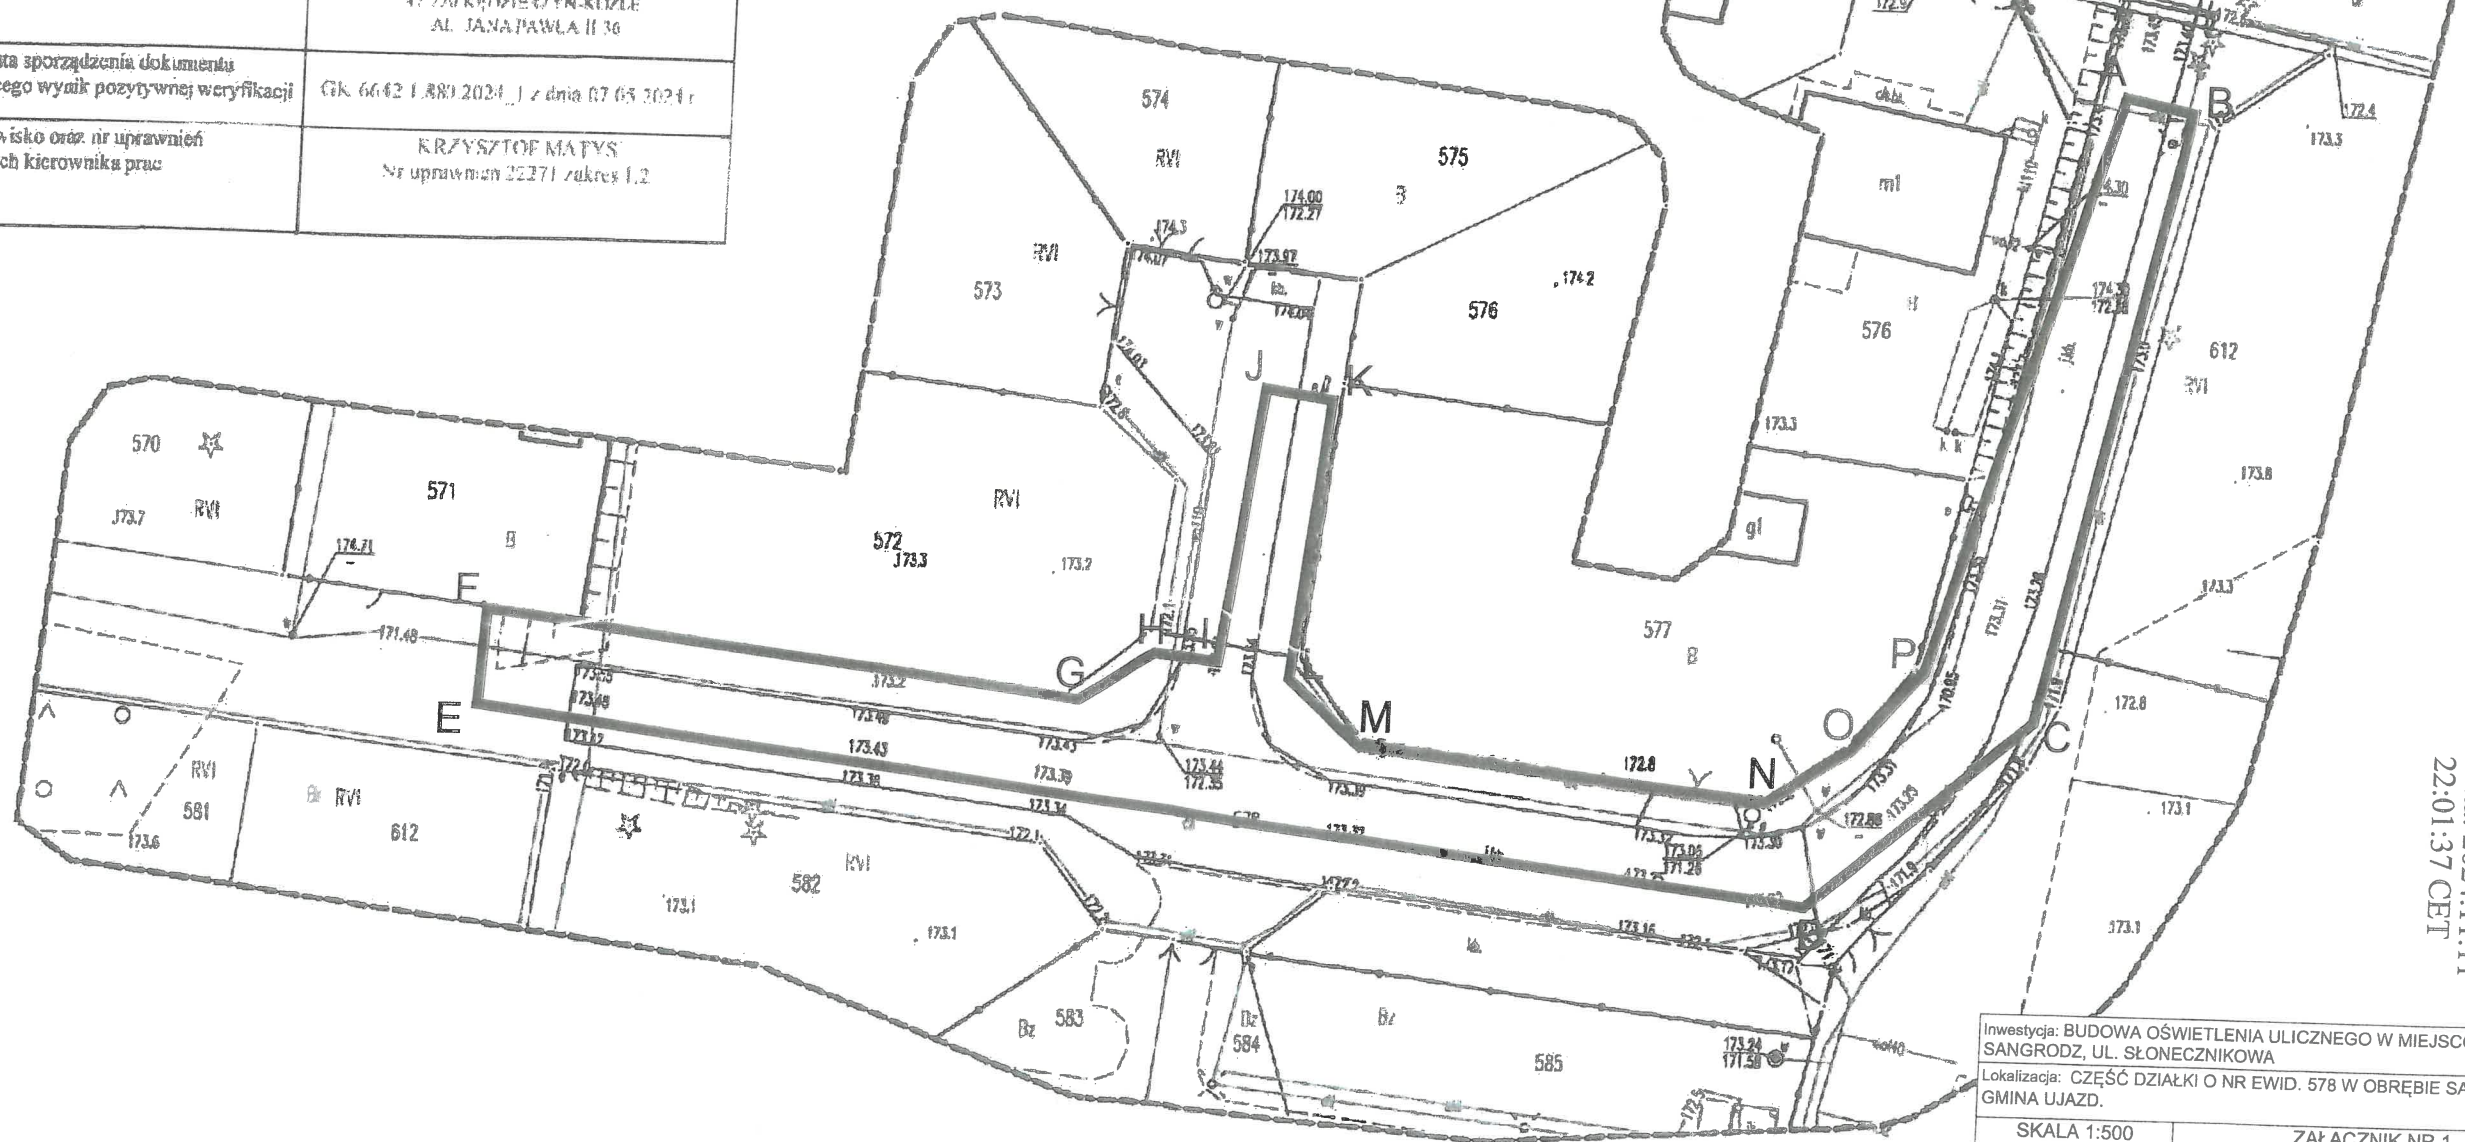

mgr Paulina Maćkowiak
Dokument
podpisany przez
Paulina
Maćkowiak
Data: 2024.11.11
22:01:37 CET

Inwestycja: BUDOWA OŚWIETLENIA ULICZNEGO W MIEJSCOWOŚCI SANGRODZ, UL. SŁONECZNIKOWA	
Lokalizacja: CZĘŚĆ DZIAŁKI O NR EWID. 578 W OBRĘBIE SANGRODZ, GMINA UJAZD.	
SKALA 1:500	ZAŁĄCZNIK NR 1
Sporządziła: mgr Paulina Maćkowiak	
LEGENDA	
A, B, C, D LINIE ROZGRANICZAJĄCE INWESTYCJI	