


MAPA DO CELÓW PROJEKTOWYCH
SKALA 1:500

Województwo: łódzkie
Powiat: łomaszowski
Jednostka ewidencyjna: 101610_5 Ujazd
Obręb: 0015 Sangrodz
Położenie: dz. 578, 611
Ulica: Słonecznikowa
Godło mapy zasadniczej: 7.159.11.19.2.4
7.159.11.20.1.3
Układ współrzędnych: 2000+7
Układ wysokości: PL-EVRF-2007-NH
Nr zgłoszenia: GK.6642.1.880.2024
Sporządził: 08.05.2024 r.

Jacek Zelmanowicz
Usługi Geodezyjno-Kartograficzne
47-220 Kędzierzyn-Koźle
Al. Jana Pawła II 36
tel. 533 869 999
NIP: 6461899131 REGON: 161466825


Testem świadczącym o odpowiedzialności kartej za złożenie fałszywych oświadczeń. Oświadczam, że opierał techniczny zawierający rezultaty prac geodezyjnych w wyniku których powstał niniejszy dokument uzyskał pozytywny wynik weryfikacji.

Identyfikator zgłoszenia prac geodezyjnych	GK.6642.1.880.2024
Organ służby geodezyjnej, który otrzymał zgłoszenie	Starosta TOMASZOWSKI
Wykonawca prac geodezyjnych	USŁUGI GEODEZYJNO-KARTOGRAFICZNE JACEK ZELMANOWICZ 47-220 KĘDZIERZYN-KOŹLE AL. JANA PAWŁA II 36
Nr oraz data sporządzenia dokumentu zawierającego wynik pozytywnej weryfikacji	GK.6642.1.880.2024_1 z dnia 07.05.2024 r.
Inne i nazwisko oraz nr uprawnień zawodowych kierownika prac	KRZYSZTOF MATYS Nr uprawnień 22271 zakres 1.2

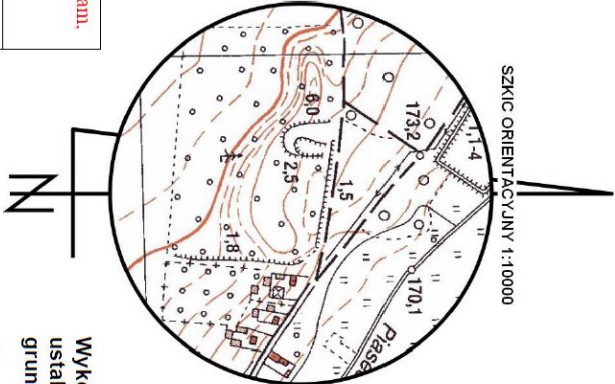

Wykonanie niniejszej mapy było poprzedzone ustaleniami dotyczącymi ewentualnych służebności gruntowych obciążających przedmiotową działkę - BRAK

Nie wyklucza się istnienia w terenie innych nie wykazanych na mapie urządzeń podziemnych, które nie były zgłoszone do inwentaryzacji lub o których brak jest informacji w inwentaryzacji branżowych

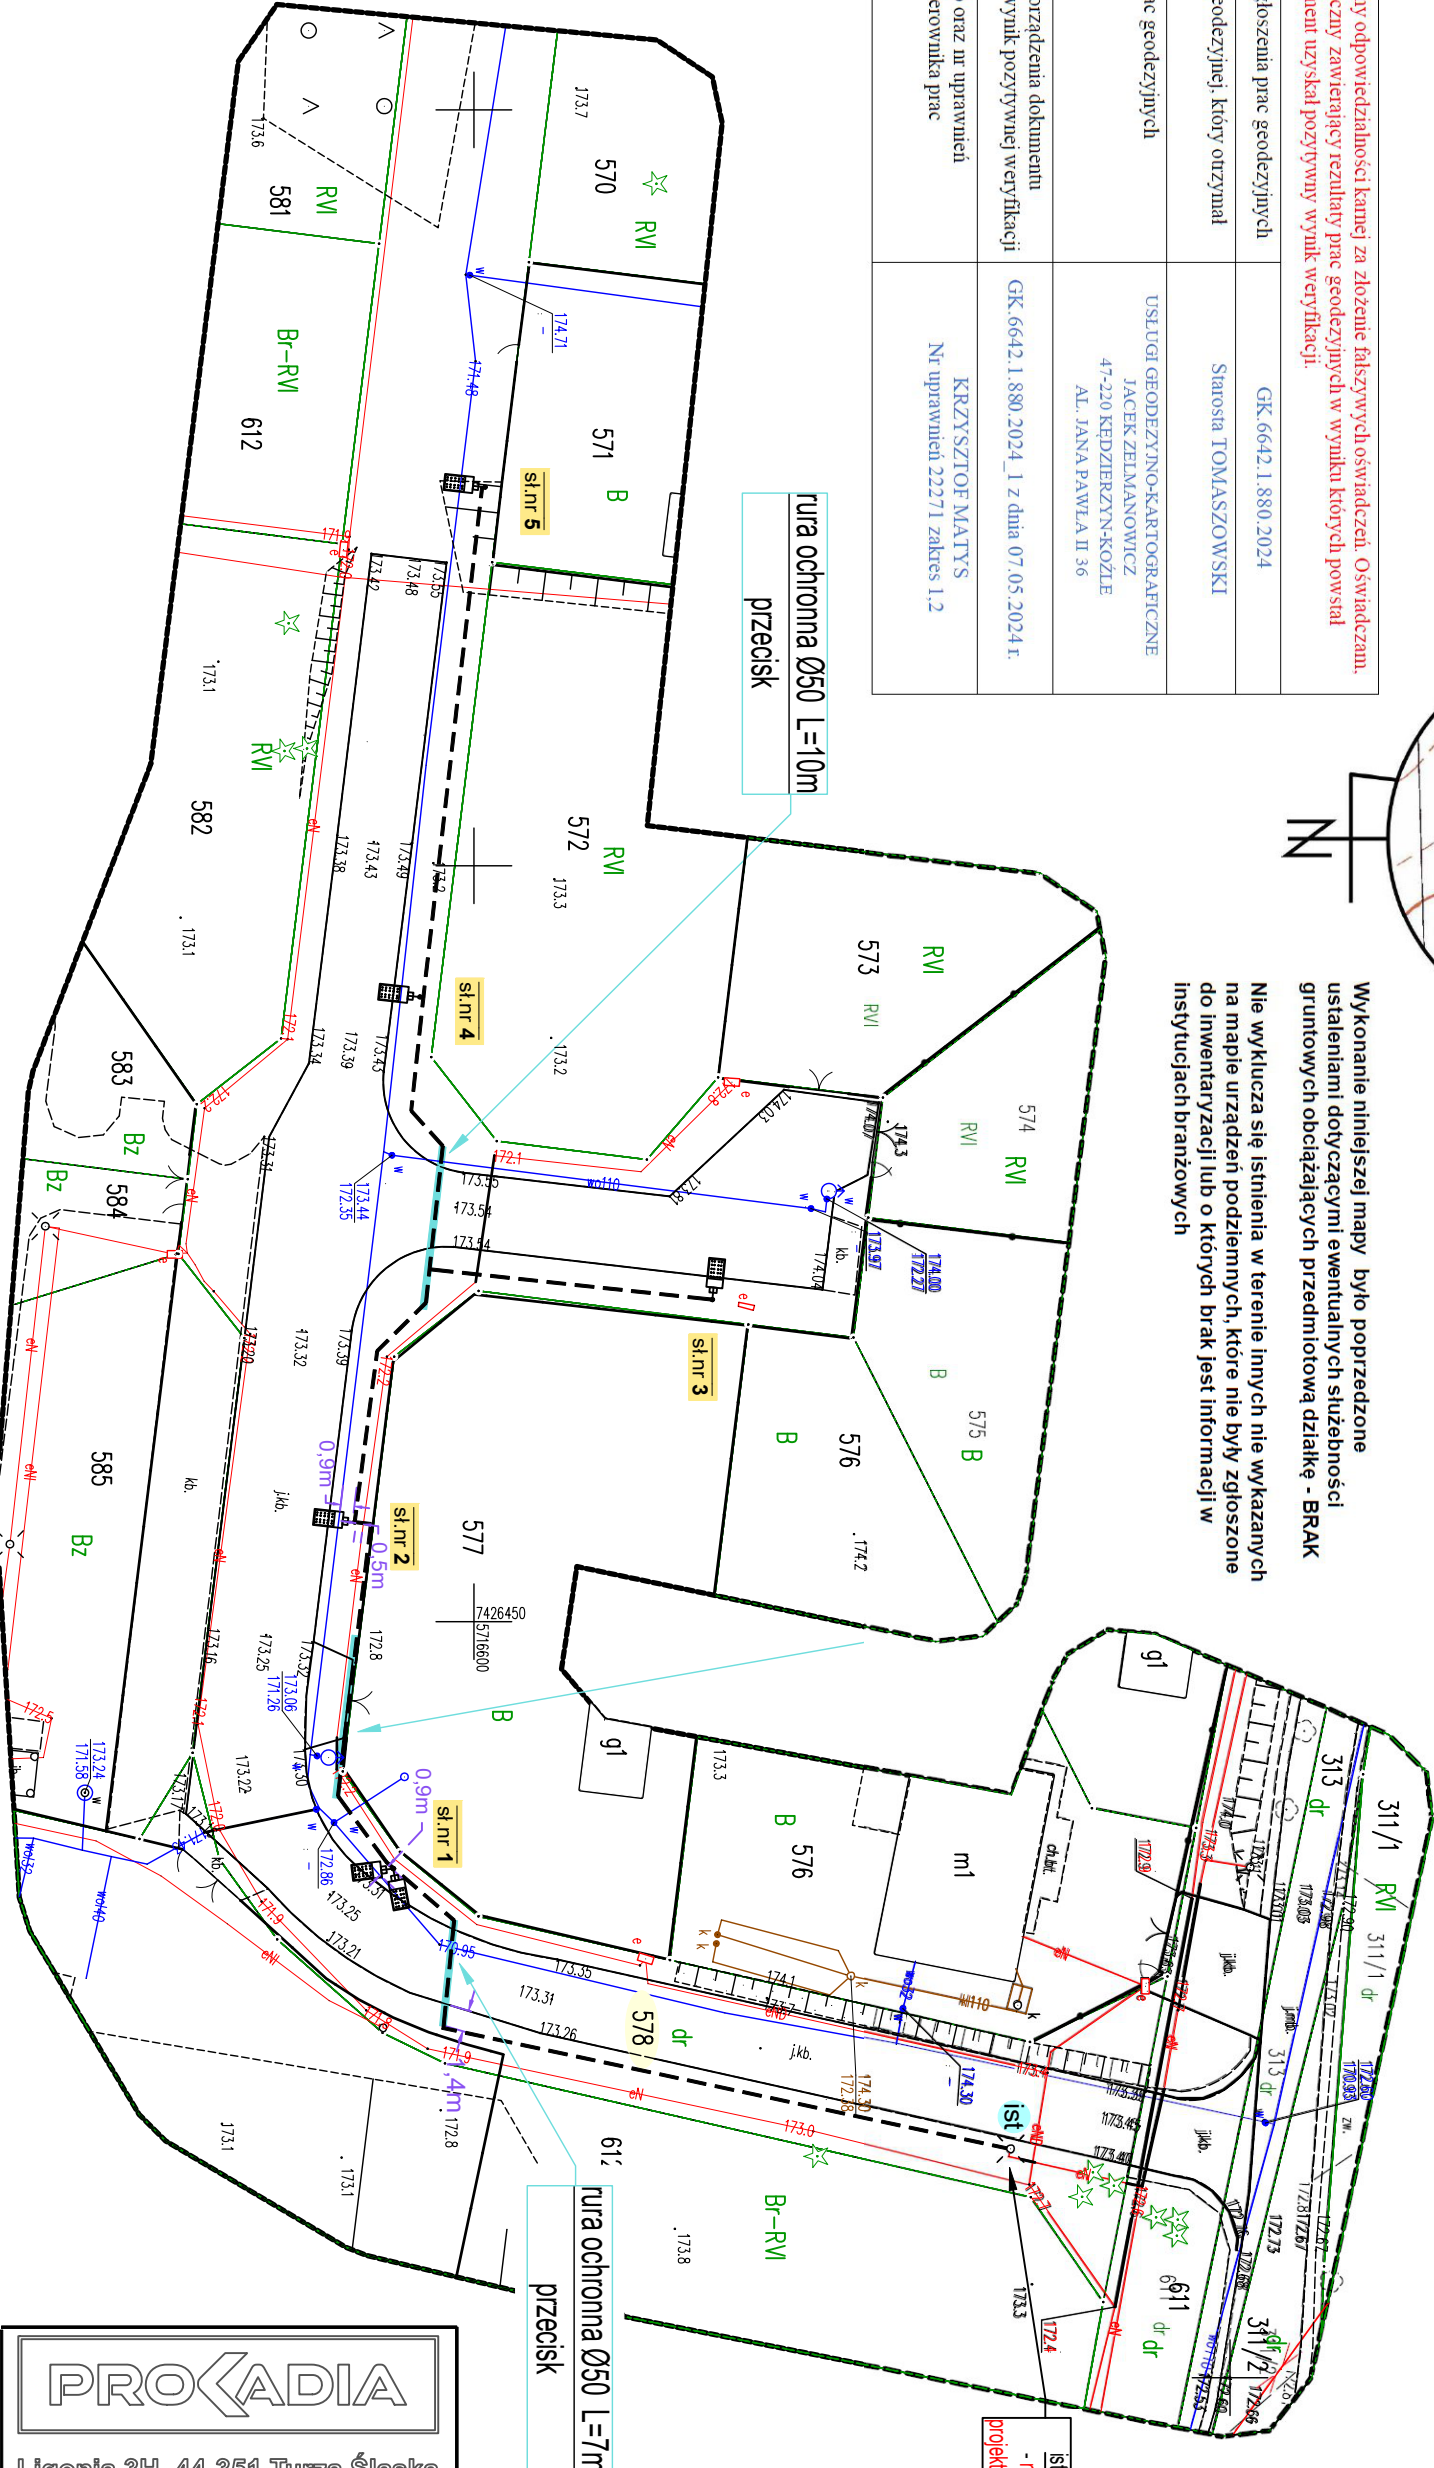

PODPIŚĆ ZAUFPANY
KRZYSZTOF MATYS
07.05.2024 07:39:32 (GK.11.2)
Dokument podpisany elektronicznie
podpisem zaufanym

LEGENDA:

- proj. słup słupowy z oprawą drogową z źródłem światła LED
- projektowany kabel sieci oświetlenia drogowego na całej długości
- nr proj. słupa słupowego i oprawy LED
- nr działki przez którą przechodzi inwestycja
- ist. - istniejący słup z oprawą oświetlenia drogowego - miejsce zasilania (miejscę gmina Ujazd)

UWAGI:

1. W pobliżu istniejącego uziębienia terenu wykopy poprzedzić przekopem kontrolnym, a prace prowadzić ręcznie pod nadzorem
2. W przypadku stwierdzenia uziębienia terenu lub kolizji z obiektami nie wykazanymi na mapie przewidzieć prace i uzgodnić kolizję z właściwymi służbami technicznymi.
3. Przechowywać zapisy zawartych w uzgodnieniach i wytycznych.
4. Kabel układać na całej długości w rurze ochronnej np. DYK-a pod wiaduktem, drogami np. SRS.
5. Równoległe do kabla użyć w wykopie bieżniące FeZn.
6. W każdym słupie przewozić PEN podłączony za słupem. Słupy, skrajne, odgające i co 500 m w odwozie winny być uzziębione.

mgr inż. Marcin Tront
do projektowania i kierowania
robotami budowlanymi
w spec. instalacji i urządzeń elektrycznych
i elektroenergetycznych bez ograniczeń

Za zgodność z oryginałem

dnia 20.07.2024 r.

Tront Marcin

PROKADIA			
Ligonia 3H, 44-351 Turza Śląska NIP: 6630365260, Regon: 240662076 prokadia@prokadia.pl			
OBJEKT	Oświetlenie drogowe	PROJEKTOWAŁ	mgr inż. Marcin Tront nr upr. SUK3640/PWOE/11
NAZWA PROJEKTU	Przebudowa drogi w ramach zadania pn.: "Budowa oświetlenia ulicznego w miejscowości Sangrodz ul. Słonecznikowa"	SPRACOWAŁ	inż. Krystian Tront nr upr. 189198
INWESTOR	Gmina Ujazd, Plac Kościuszki 6, 97-225 Ujazd		
LOKALIZACJA	Sangrodz, ul. Słonecznikowa, gm. Ujazd 97-225, działka nr: 578.		
SKALA:	1 : 500	DATA:	2. 07. 2024
		NR RYSUNKU:	E-02