


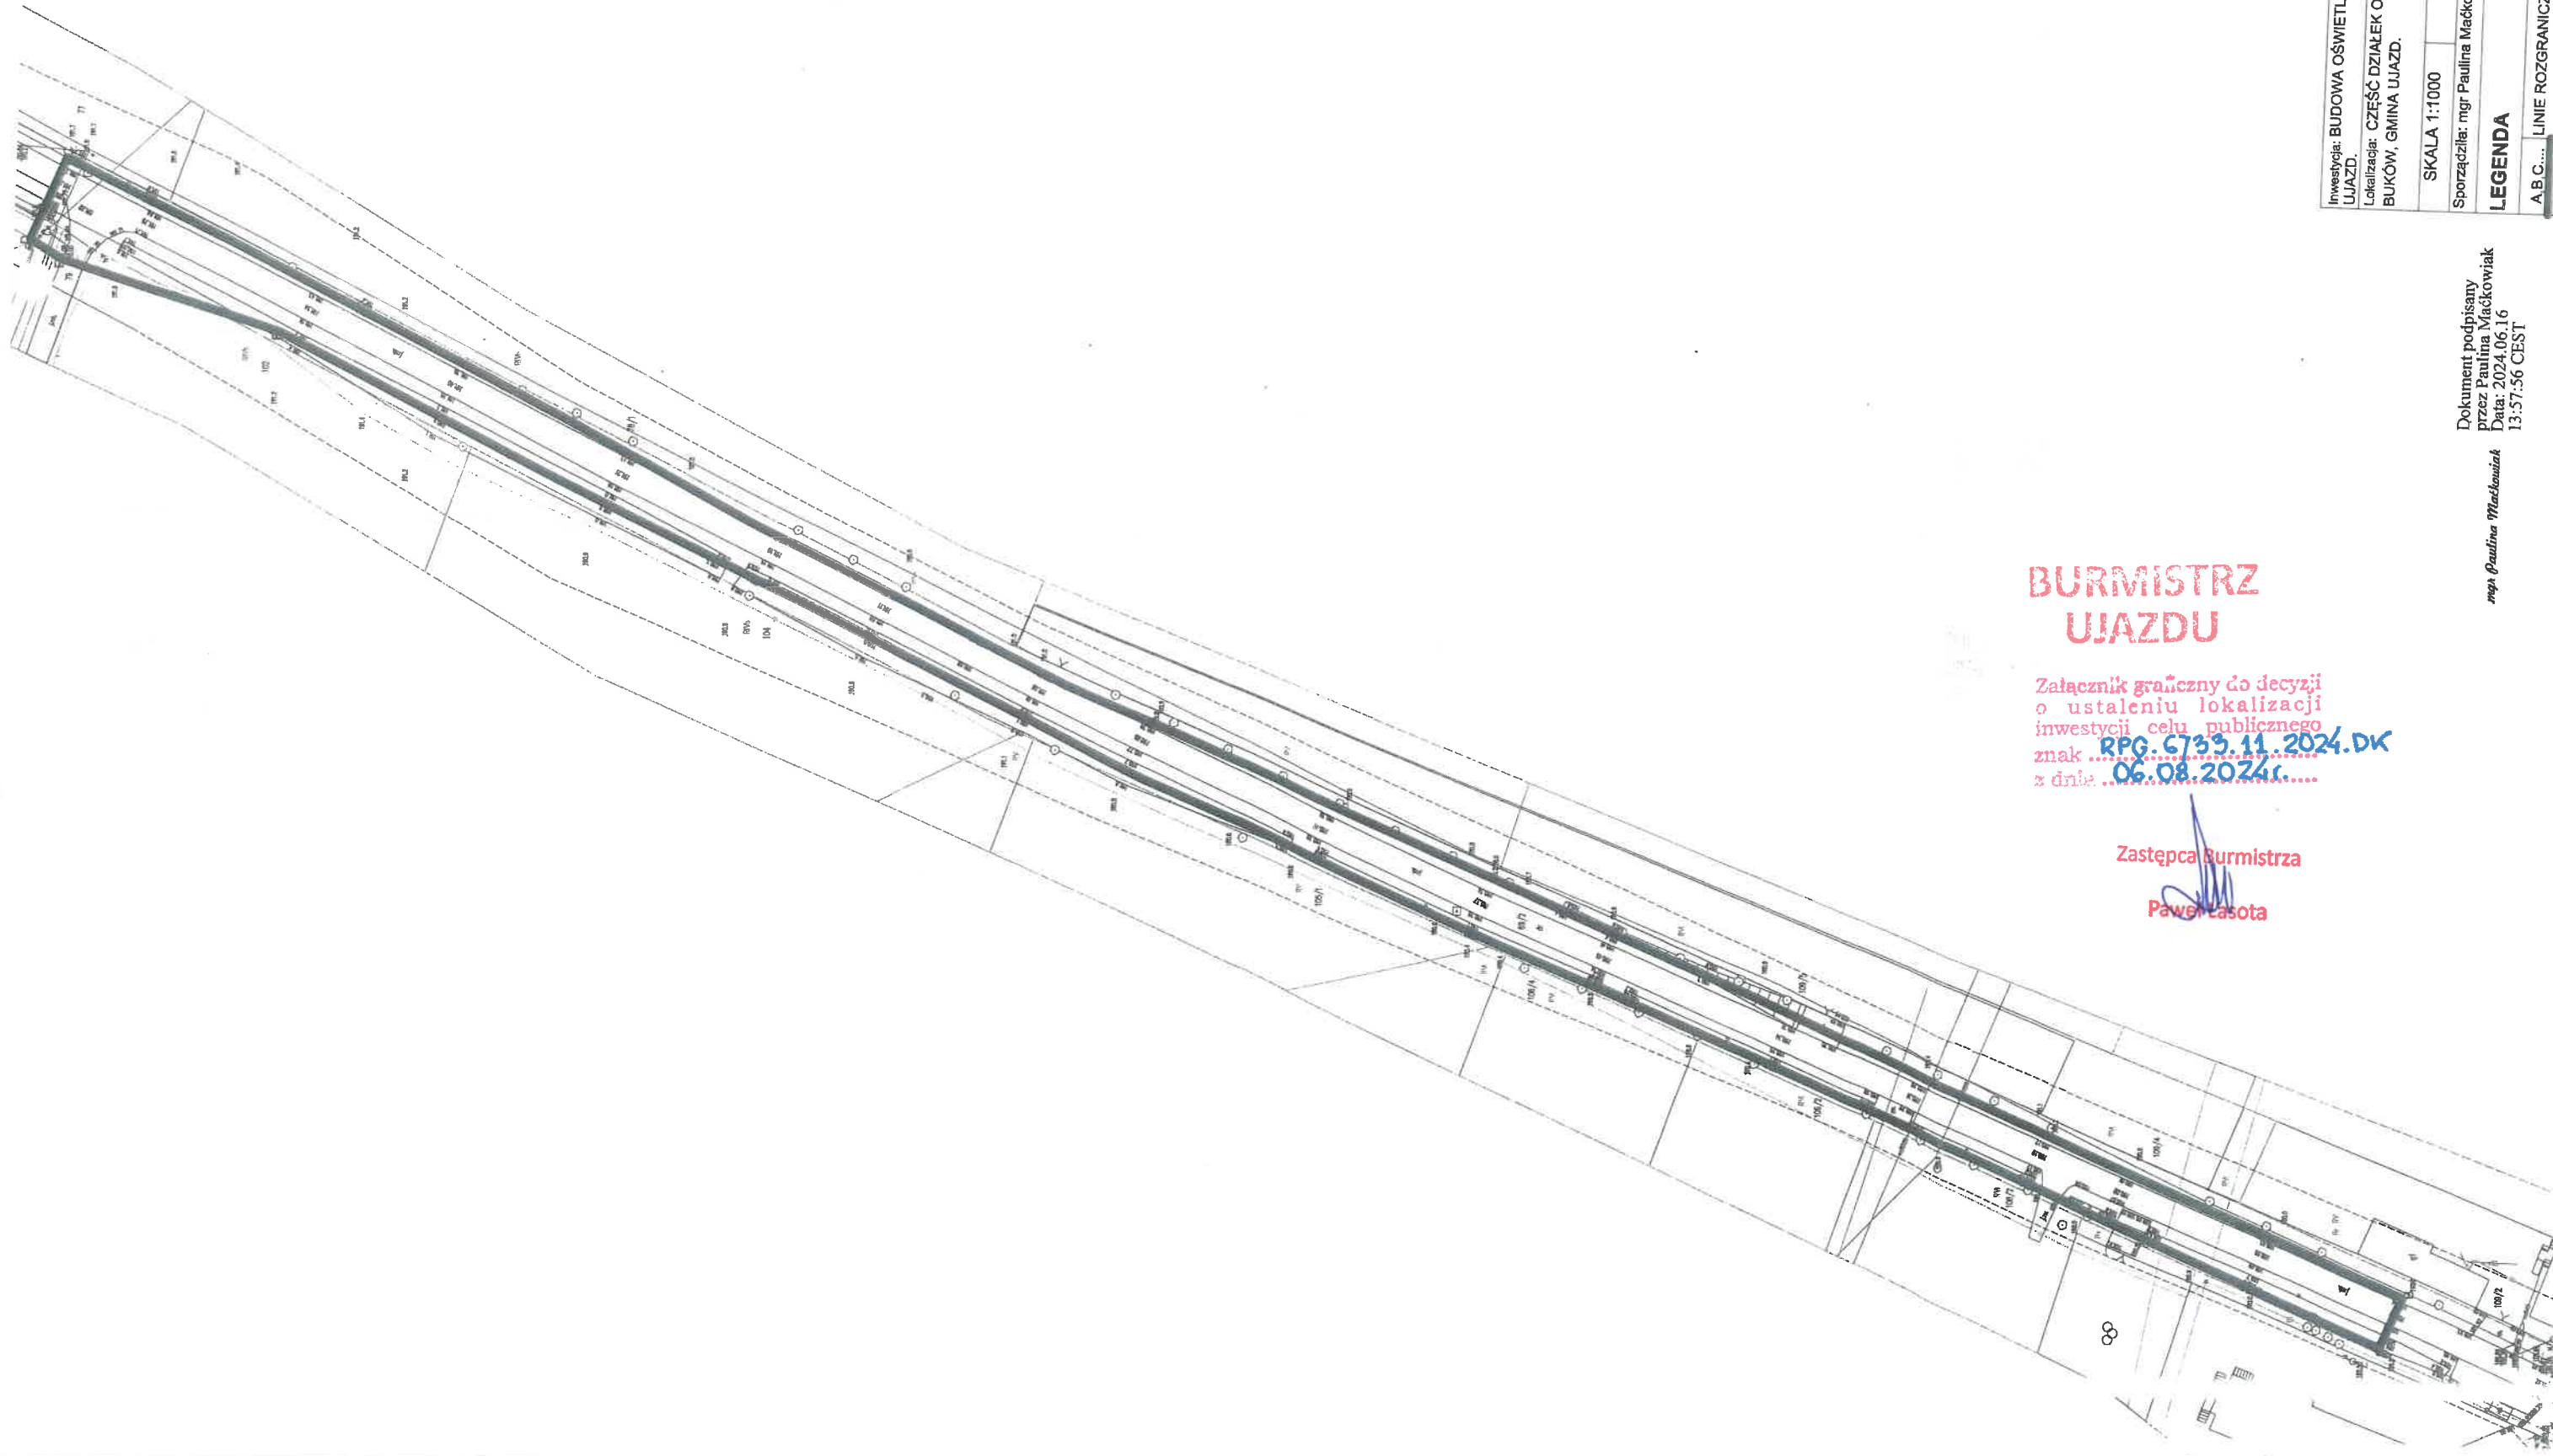

**BURMISTRZ
UJAZDU**

Załącznik graniczny do decyzji
o ustaleniu lokalizacji
inwestycji celu publicznego
znak **RPG. 6733.11.2024.DK**
z dnia **06.08.2024r.**

Zastępca Burmistrza

Paweł Lasota

Inwestycja: BUDOWA OŚWIETLENIA DROGOWEGO NA TERENIE GMINY UJAZD.	
Lokalizacja: CZĘŚĆ DZIAŁEK O NR EWID. 69/2, 102, 79, 67/1 W OBRĘBIE BUKOW, GMINA UJAZD.	
SKALA 1:1000	ZAŁĄCZNIK NR 1
Sporządziła: mgr Paulina Maćkowiak	
LEGENDA	
A B C.... LINIE ROZGRANICZAJĄCE INWESTYCJI	

Dokument podpisany
przez Paulina Maćkowiak
Data: 2024.06.16
13:57:36 CEST

mgr Paulina Maćkowiak