


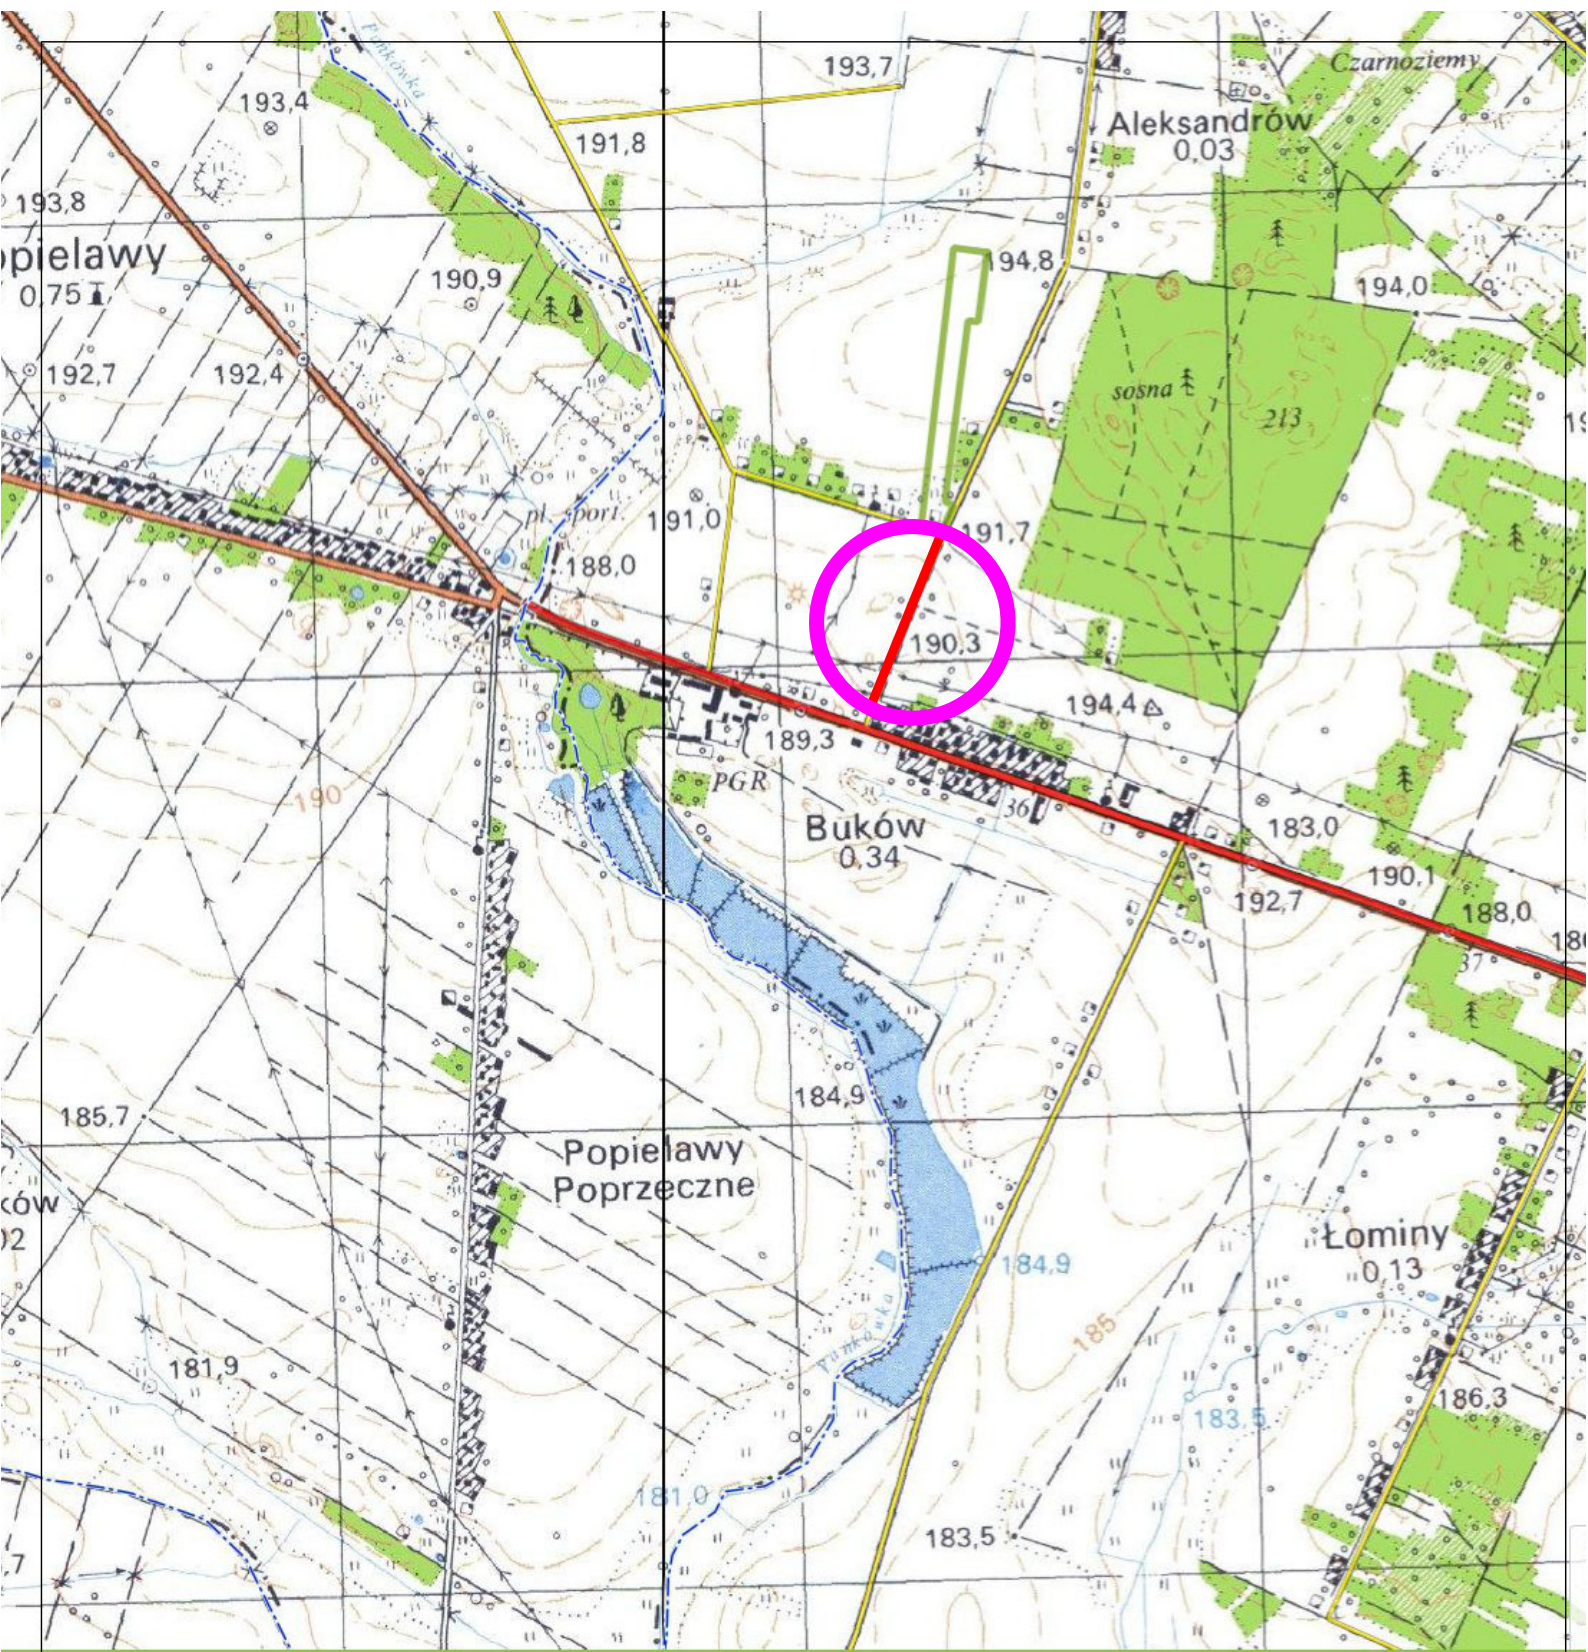

PROŁADIA

Ligonia 3H, 44-351 Turza Śląska
NIP: 993036299, Regon: 240062075
proladia@proladia.pl

OBIEKT Oświetlenie drogowe		PROJEKTOWAŁ br. elektryczna	mgr inż. Marcin Tront nr upr. SLK/3640/PWOWE/11
NAZWA PROJEKTU Budowa oświetlenia ulicznego w miejscowości Buków - Buków Parcel			
RYSUNEK Szkic Orientacyjny			
INWESTOR	Gmina Ujazd, Plac Kościuszki 6, 97-225 Ujazd		
LOKALIZACJA	Buków , gm.Ujazd 97-225, działka nr: 69/2, 102, 79, 67/1.		
SKALA:	1 : 10000	DATA:	2. 07. 2024
		NR RYSUNKU:	E-01