


stn. słup typu A2N
sieci rozdzielczej MN
zasilanie z stacji
6-04/14

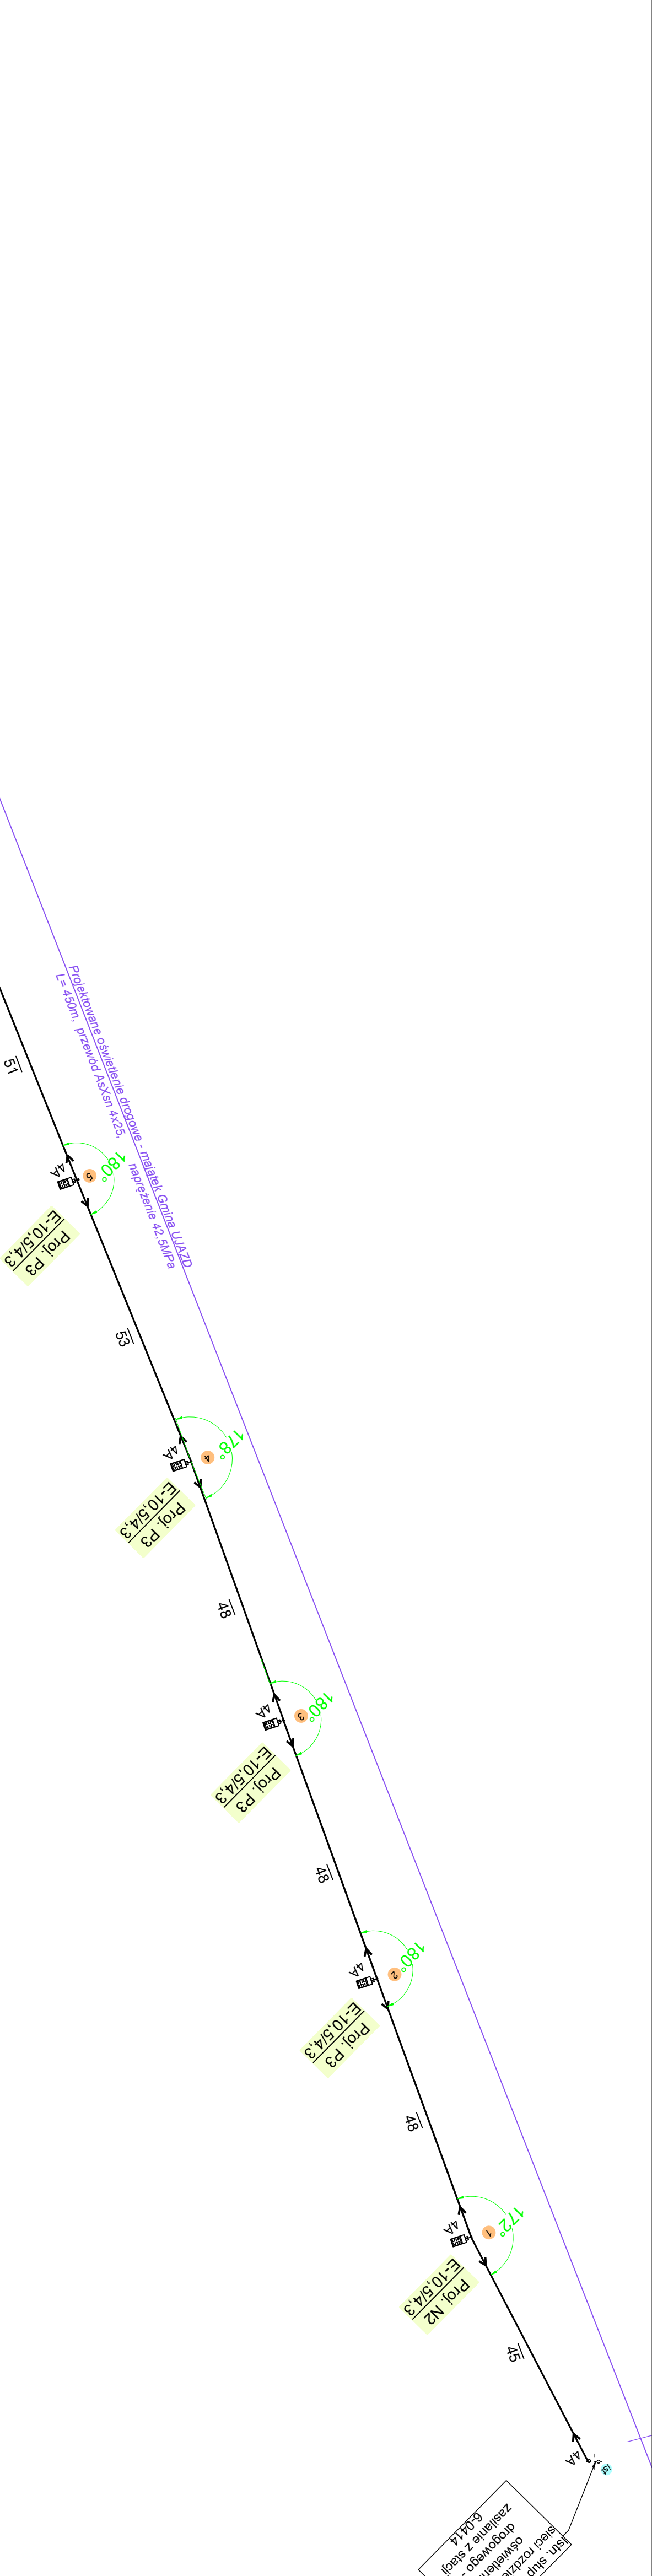

LEGENDA

- proj. przewód AsXsn 4x25 sieci oświetlenia ulicy
- proj. oprawa oświetleniowa mocowana na projektowanym słupie na wysięgniku, oprawa ze źródłem światła typu LED, II klasa izolacji, IP66, IK09
- projektowane uzziemienie - sonda FeZn M18
- projektowany słup
- projektowane złącze bezpiecznikowe z wkładką bezpiecznikową 4A
- długość całkowita przewodu napow. 40 m
- nr projektowanej oprawy oświetleniowej zgodny z mapą na proj. słupie
- projektowany ogranicznik przepięciowy SE46.166

Zasilanie z stacji transformatorowej **Buków 6-04/14**
Istniejący system Linowy **TN-C**
System ochrony przeciwporażeniowej **"Szybniki Wyłączenie Zasilania"**

UWAGA!

- W pobliżu istniejącego uzbrojenia terenu wykopy poprzedzić przekopem kontrolnym, a prace prowadzić ręcznie pod nadzorem
- Przesłuzować zaleceń podanych w uzgodnieniach branżowych i uzgodnieniach z właścicielami posesji przez które przechodzi inwestycja
- W przypadku stwierdzenia uzbrojenia nie wykazanego na mapach przewnać prace i uzgodnić kolizję z właściwymi służbami technicznymi.

PROKADIA

Ligonia 3H, 44-351 Turza Śląska
NIP: 9930385289, Regon: 240862075
prokadia@prokadia.pl

OBIEKT Oświetlenie drogowe		PROJEKTOWAŁ br. elektryczno		mgr inż. Marcin Tront nr upr. SLK/3640/PW/OE/11	
NAZWA PROJEKTU Budowa oświetlenia ulicznego w miejscowości Buków - Buków Parcel					
RYSUNEK Schemat Ideowy Sieci Oświetlenia		SPRAWDZIŁ br. elektryczno		inż. Krystian Tront nr upr. 189/98	
INWESTOR Gmina Ujazd, Plac Kościuszki 6, 97-225 Ujazd					
LOKALIZACJA Buków , gm.Ujazd 97-225, działka nr: 69/2, 102, 79, 67/1.					
SKALA: -----		DATA: 26.9.2024		NR RYSUNKU: E-03	