
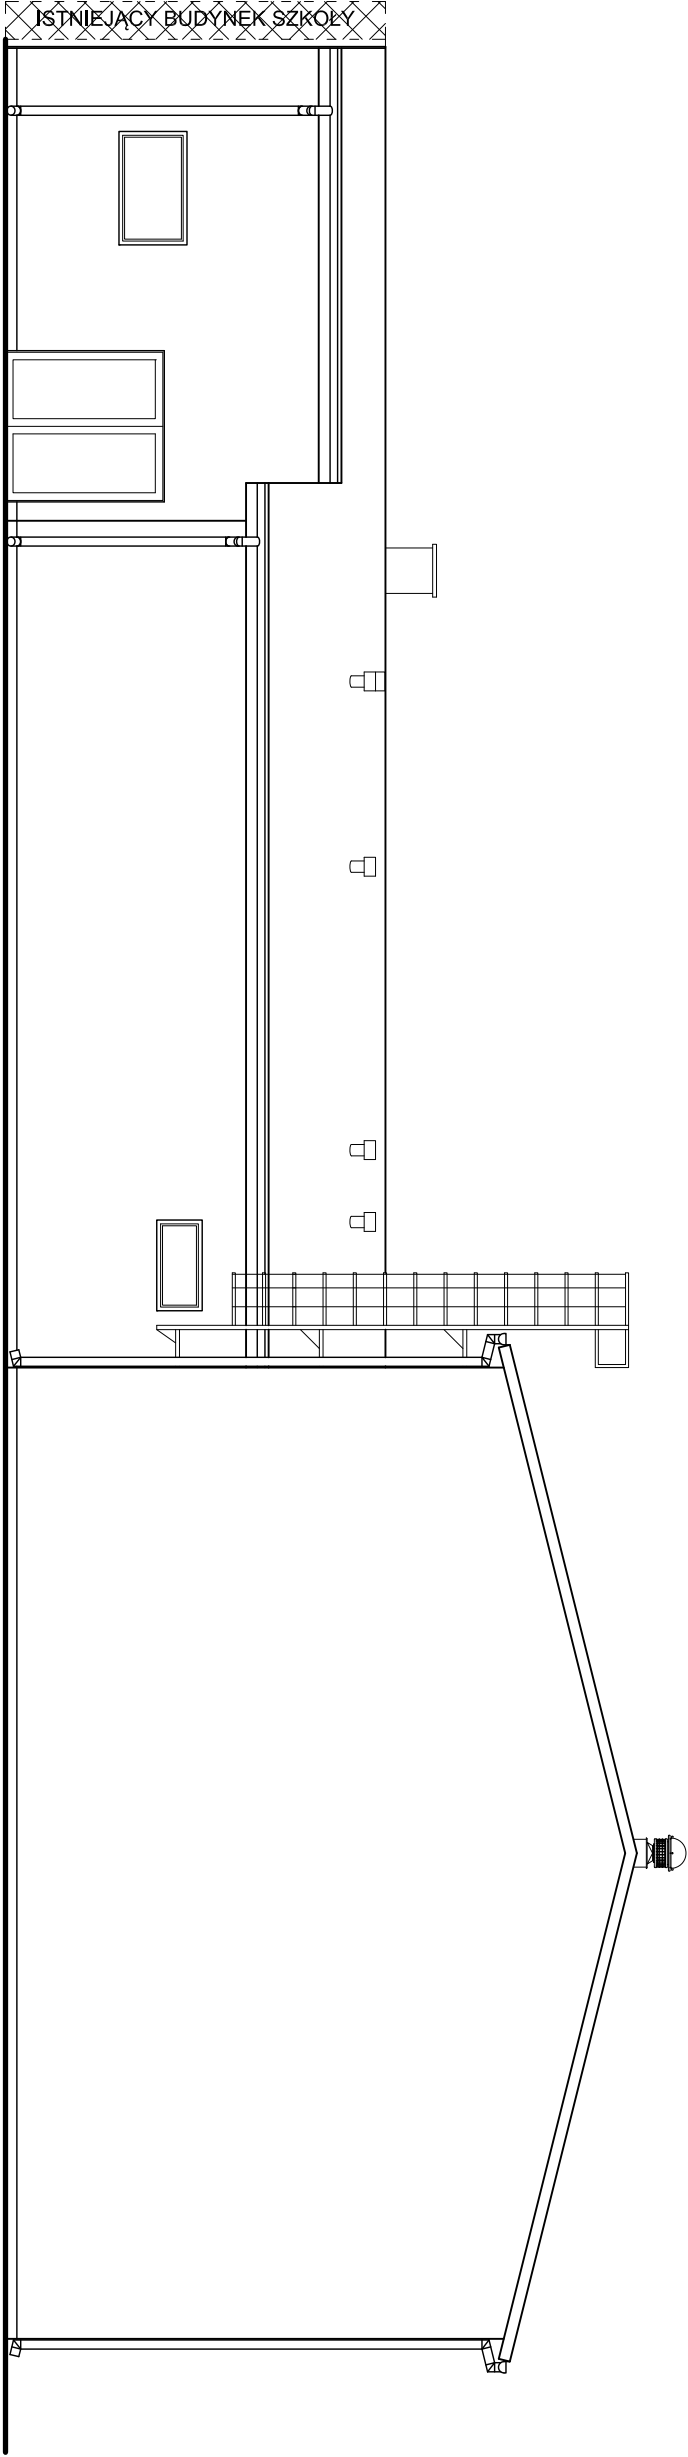


Elewacje północno-zachodnia i południowo-wschodnia

SKALA1:100

Ściany zewnętrzne murowane tynkowane tylniem cienkowarstwowym, malowane farbami elewacyjnymi w kolorze kremowym.  
Dach pokryty płytami warsiwowymi i blachodachówka w kolorze grafitowym.  
Parapety zewnętrzne i obróbki blacharskie z blachy powlekanej ocynkowanej w kolorze pokrycia dachowego. Stolarka w kolorze grafitowym.

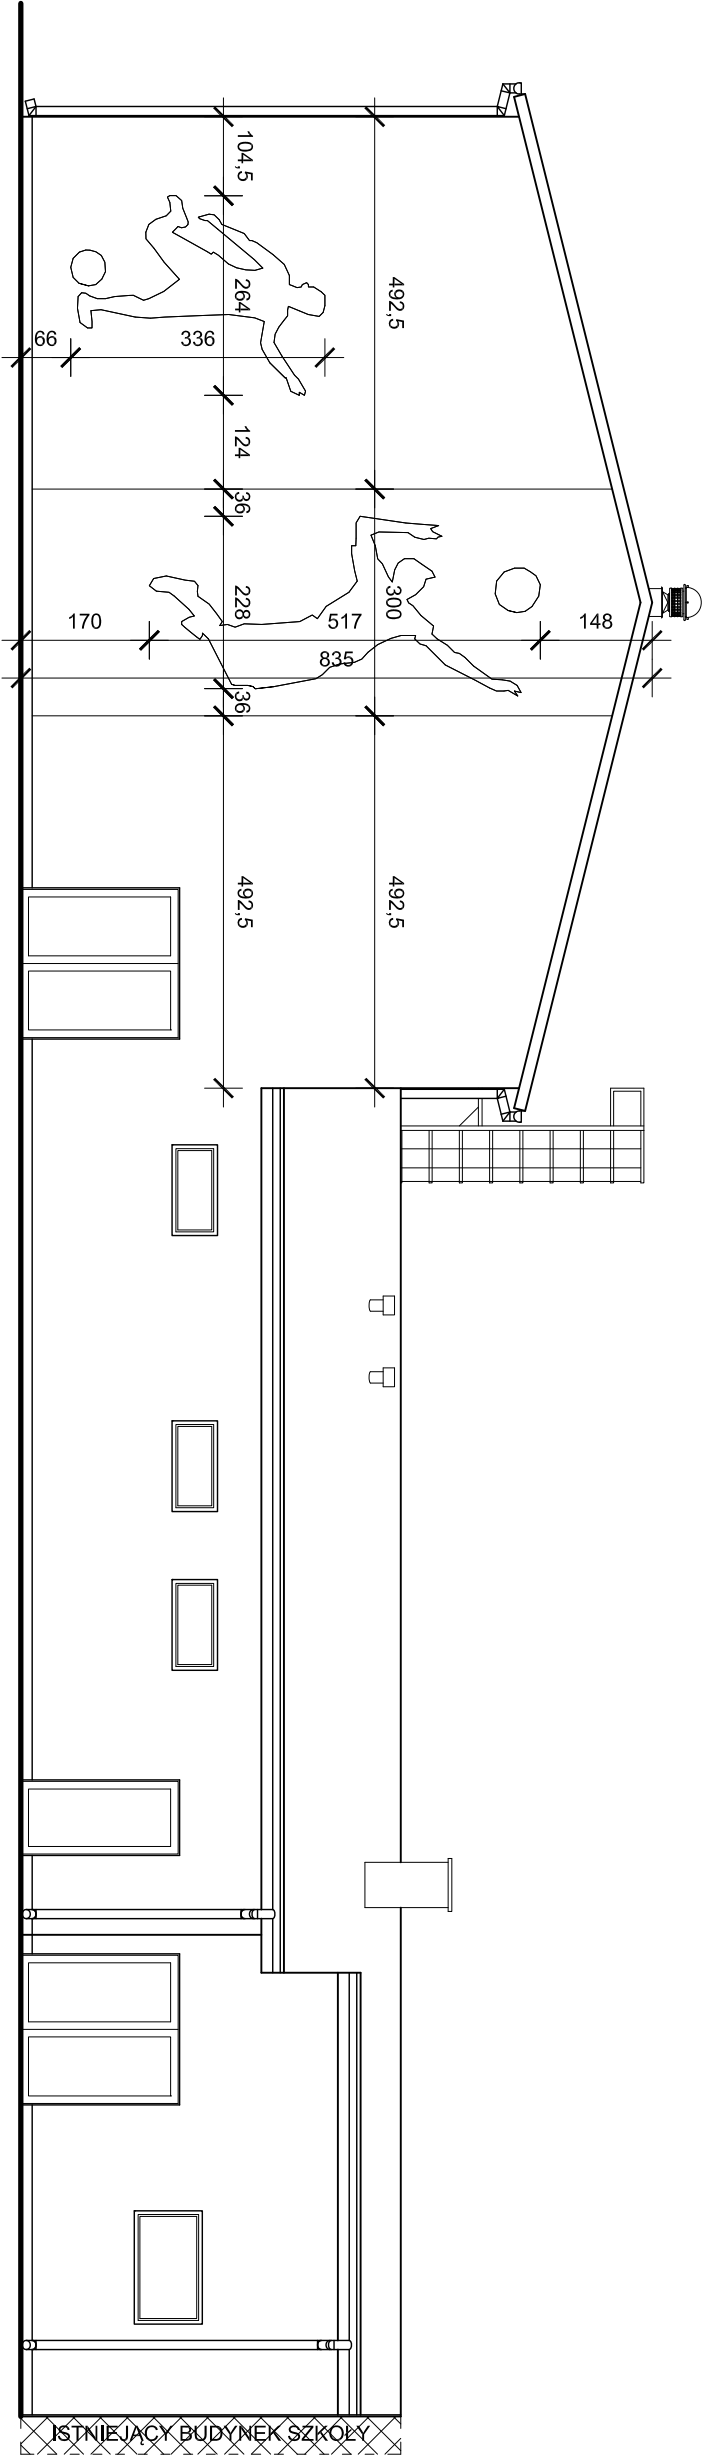

|   |                                                |                                                                                    |                              |
|---|------------------------------------------------|------------------------------------------------------------------------------------|------------------------------|
| <div><div><div>PRACOWNIA PROJEKTOWA<br/>mgr inż. DANUTA PAZDRO</div></div><div><div>PRAWA AUTORSKIE ZASTRZEŻONE</div><div>DOKONYWANIE ZMIAN, POPRAWEK, SKRĘŚLEN ITP.<br/>ORAZ KOPIOWANIE I ROZPOWYSZCZANIE BEZ ZGODY<br/>PRACOWNI PROJEKTOWEJ JEST NIEDOZWOLONE</div></div></div> |                                                | Pracownia Projektowa mgr inż. Danuta Pazdro<br>ul. Żeromskiego 19<br>39-300 Mielec |                              |
| INWESTOR:   | Gmina Niviska<br>Niviska 430<br>36-147 Niviska | BRANŻA:<br>Architektoniczna                                                        |                              |
| NAZWA INWESTYCJI:<br>Rozbudowa budynku szkoły podstawowej<br>w Hucie o budynek sali sportowej z zapleczem   |                                                | SKALA:<br>1:100                                                                    |                              |
| ADRES INWESTYCJI:<br>Hucna, gmina Niviska, część działki<br>nr ewid. 473/2, Obręb 9 Hucna,<br>jednostka ewidencyjna: 180604, 2 gm. Niviska   |                                                | PRZEDMIOT RYSUNKU:<br>NR RYSUNKU:                                                  |                              |
| Elewacje północno-zachodnia i południowo-wschodnia   |                                                | OPRACOWANIE:                                                                       |                              |
| Witold Zych   |                                                | UPR. NR:<br>2024 rok                                                               | PODPIS:<br>grudzień 2024 rok |
| PROJEKTANT:<br>mgr inż. arch. Ewa Sagan   |                                                | UPR. NR:<br>2/POKOKI<br>2020                                                       | PODPIS:<br>grudzień 2024 rok |
| Uprawnienia budowlane do projektowania<br>i kierowania robotami budowlanymi<br>bez ograniczeń w specjalności architektonicznej   |                                                | SPRAWDZAJĄCY:<br>mgr inż. arch. Zbigniew Lenczak                                   |                              |
| Uprawnienia budowlane do projektowania<br>bez ograniczeń w specjalności architektonicznej   |                                                | UPR. NR:<br>UAN-8346<br>75/88                                                      | DATA:<br>grudzień 2024 rok   |
|   |                                                | PODPIS:                                                                            |                              |

Elewacja południowo-wschodnia