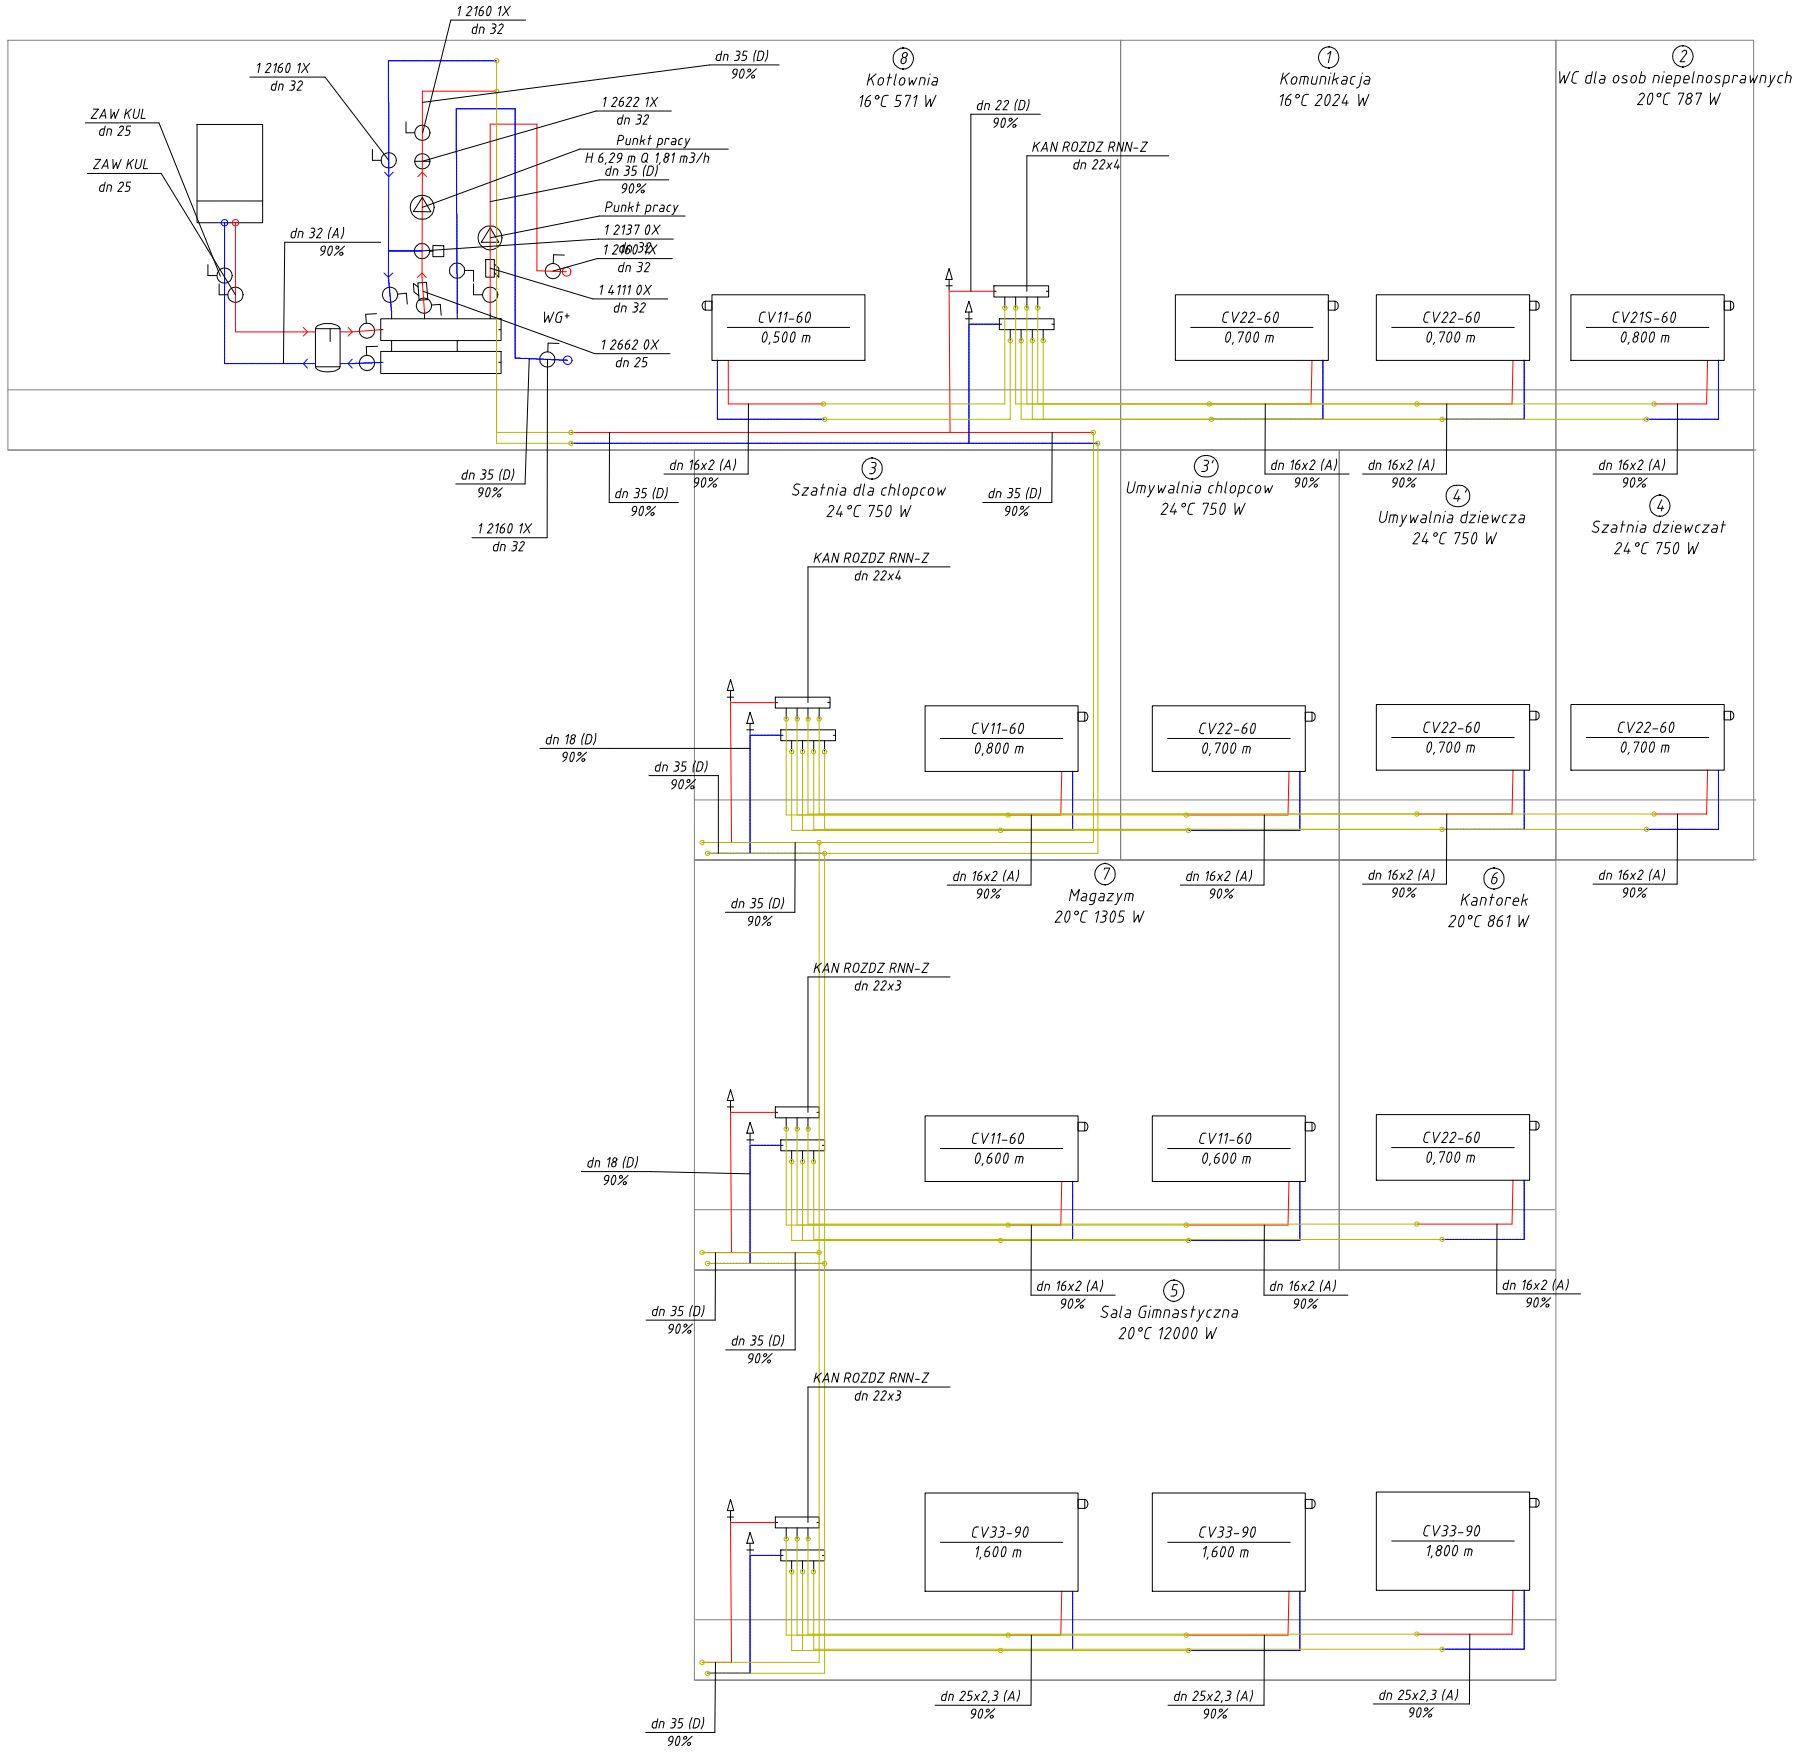

PRAWA AUTORSKIE ZASTRZEŻONE
DOKONYWANIE ZMIAN, POPRAWEK, SKREŚLEŃ ITP.
ORAZ KOPIOWANIE I ROZPOWSZECHNIANIE BEZ ZGODY
PRACOWNI PROJEKTOWEJ JEST NIEDOZWOLONE
PRACOWNIA PROJEKTOWA
mgr inż. DANUTA PAZDRO

JEDNOSTKA PROJEKTOWA:	Pracownia Projektowa mgr inż. Danuta Pazdro ul. Żeromskiego 19 39-300 Mielec		
INWESTOR:	Gmina Niwiska Niwiska 430 36-147 Nikiska		
NAZWA INWESTYCJI: Budowa sali sportowej z zapleczem i łacznikiem przy szkole podstawowej w Hucinie		BRANŻA: Architektoniczna	
ADRES INWESTYCJI: Hucina, gmina Niwiska, część działki nr ewid. 473/2, Obręb 9 Hucina, jednostka ewidencyjna: 180604_2 gm. Niwiska		SKALA: 1:100	
PRZEDMIOT RYSUNKU: Centralne ogrzewanie - rozwinięcie		NR RYSUNKU: CO2:	
OPRACOWANIE: inż. Maciej Wiącek	UPR. NR:	DATA: listopad 2024 rok	PODPIS:
PROJEKTANT: mgr inż. Ewa Wiącek Uprawnienia budowlane do projektowania i kierowania robotami budowlanymi bez ograniczeń w specjalności sanitarnej	UPR. NR: 15/99	DATA: listopad 2024 rok	PODPIS:
SPRAWDZAJĄCY:		DATA: listopad 2024 rok	PODPIS: