


SKALA	1:100
-------	-------

1:100

470,1 m²

NR	POMIESZCZENIE	POSADZKA	POWIERZCHNIA UŻYTKOWA
1	kuchnia	wykładka kauczukowa	36,3 m ²
2	wc dla osób niepełnosprawnych	terakota	7,1 m ²
3	szatnia dla chłopców	terakota	14,3 m ²
4	szatnia dla dziewcząt	terakota	14,3 m ²
5	sala gimnastyczna	parkiet sportowy	289,9 m ²
6	kantorek	wykładka kauczukowa	12,1 m ²
7	magazyn	wykładka kauczukowa	21,2 m ²
8	kotłownia	tytu nora	6,5 m ²
RAZEM			401,1 m ²

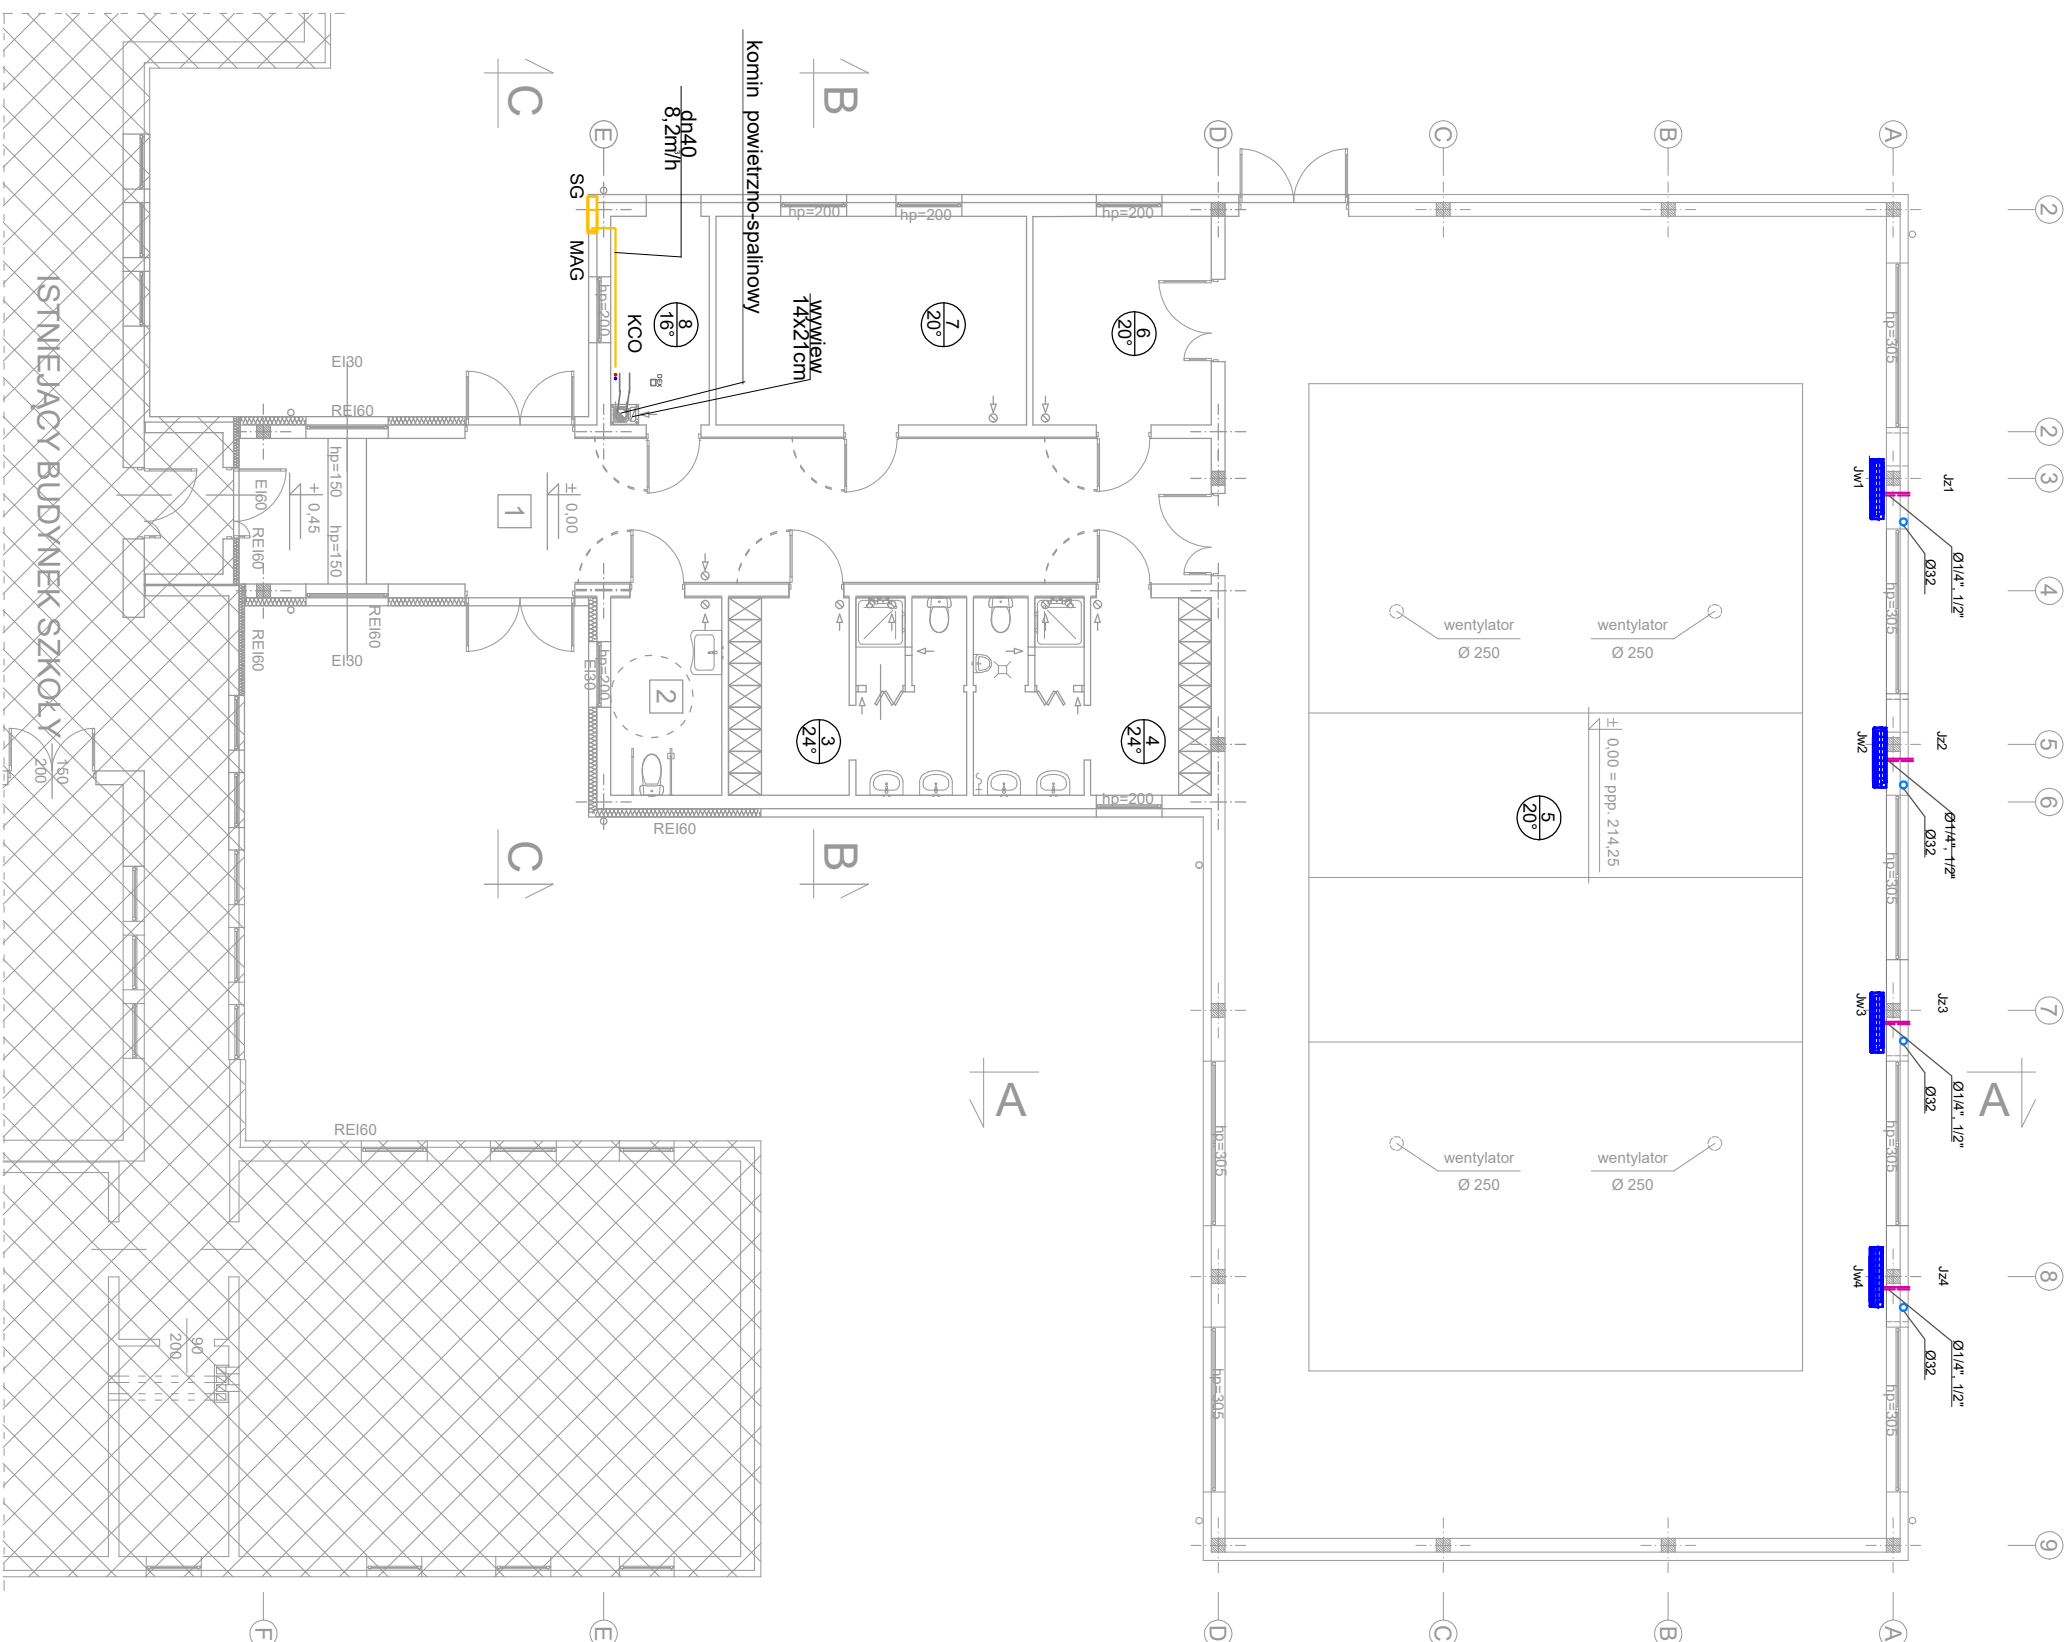

rurociqgi gazowe stalowe

ogrzewania 70 kW

G dn40

 $3\text{kW}/Q_{\text{grTz}}=5,5\text{kW}$

šć: 41-20 dB(a)

 PACOWNIA PROJEKTOWA mgr inż. DANUTA PAZDRO					
PRAWA AUTORSKIE ZASTRZEŻONE DYKOWANIE, ZMIAN, POPRAWEK, SKRÓCENIŃ I P ORAZ KOPIOWANIE I ROZPOWIERZANIE BEZ ZGODY PRACOWNI PROJEKTOWEJ JEST NIEDOZWOLONE.					
JEDNOSTKA:	Pracownia Projektowa mgr inż. Danuta Pazdro ul. Żeromskiego 19 39-400 Mielec				
INWESTOR:	Gmina Niviska Niviska 430 36-147 Niviska				
NAAWA INWESTYCJI:	Budowa sali sportowej z zaplecziem i łazienkami przy szkole podstawowej w Hucinie				
ADRES INWESTYCJI:	Hucina, gmina Niviska, część działki nr ewid. 4/732, Obręb 9 Hucina, jednostka ewidencyjna: 180604, 2 gm. Niviska				
PRZEDMIOT RYSUNKU:	PRZEBUDOWA I WYKONANIE RZUTU PARTERU, INSTALACJA OZIEMNA I KANALIZACJA				
OBRACOWANIE:	inż. Maciej Wiłkoć				
PROJEKTANT:	mgr inż. Ewa Wiłkoć				
Opis wykonania budowlanego projektu technicznego bez ograniczeń w sposobności standardu		UPR NR:	1599		
SAPRAWDAJĄCY:		DATA:	listopad 2024 rok	PODPIS:	
		DATA:	listopad 2024 rok	PODPIS:	
		DATA:	listopad 2024 rok	PODPIS:	