


RZUT PARTERU	1:100
SKALA	

Powierzchnia zabudowy	470,1 m ²
-----------------------	----------------------

NR	POMIESZCZENIE	POSADZKA	POWIERZCHNIA UŻYTKOWA
1	komunikacja	wykładzina kauczukowa	36,3 m ²
2	wc dla osób niepełnosprawnych	terakota	7,1 m ²
3	szatnia dla chłopców	terakota	14,3 m ²
4	szatnia dla dziewcząt	terakota	14,3 m ²
5	sala gimnastyczna	parkiet sportowy	289,3 m ²
6	kantorek	wykładzina kauczukowa	12,1 m ²
7	magazyn	wykładzina kauczukowa	21,2 m ²
8	kotłownia	typu nora	6,5 m ²
RAZEM			401,1 m ²

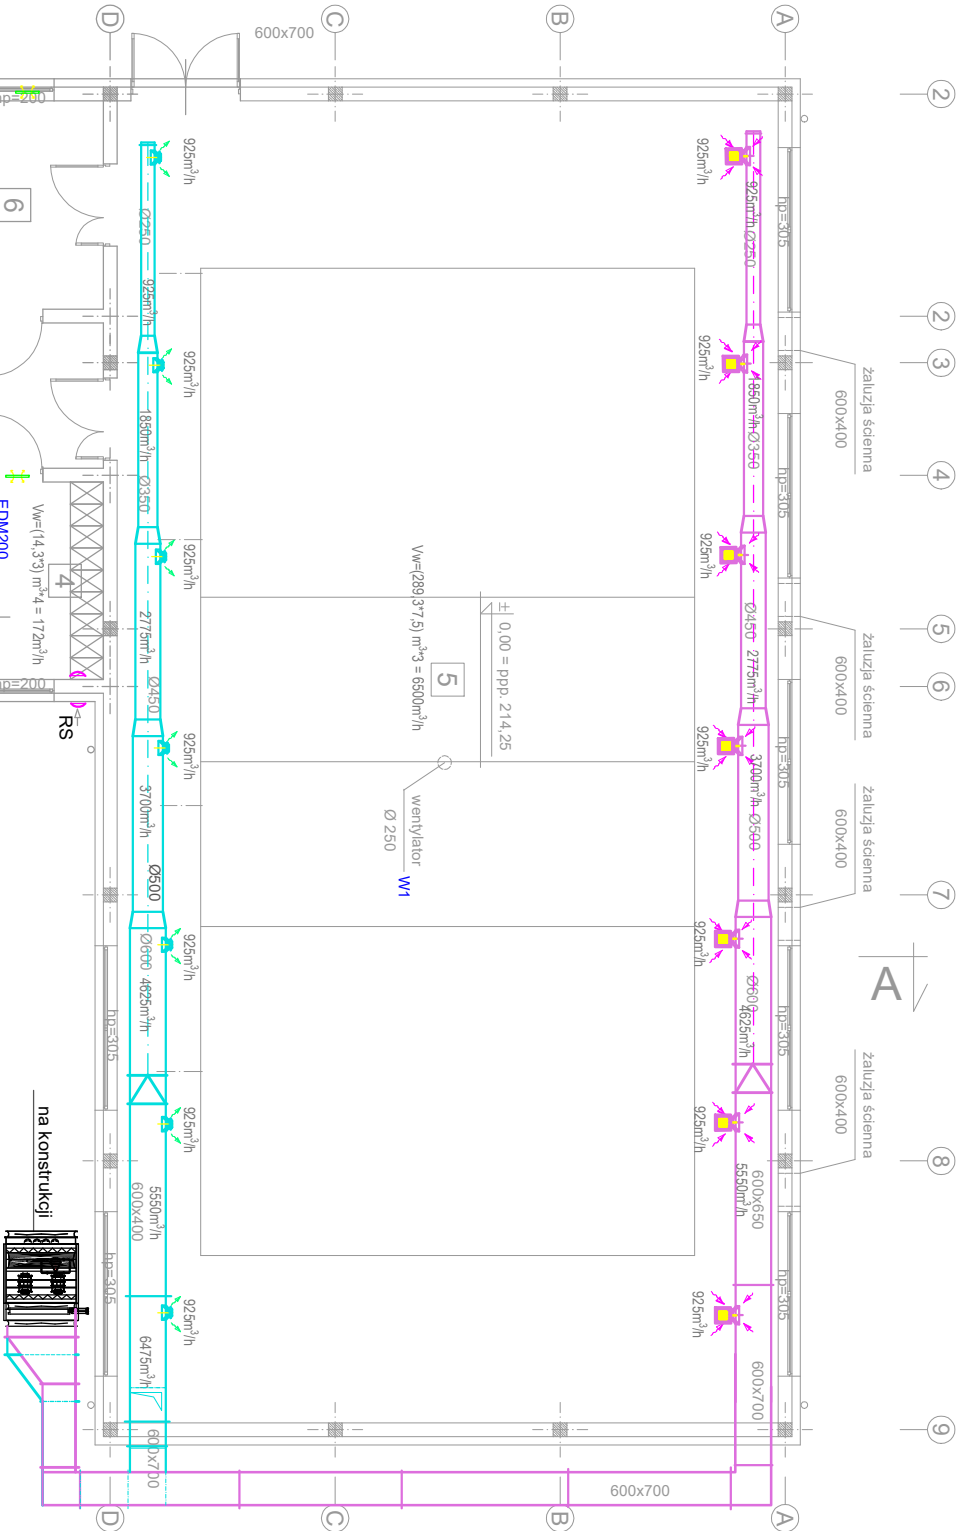

	wentylator zbiorczy Vw=250m ³ /h
	Przewód nawiewny
	Przewód wywiewny
EDM200	wentylator łazienkowy Vw=200m ³ /h
EDM200	wentylator łazienkowy Vw=100m ³ /h
Wg	Kratka wywiewna grawitacyjna
CNW	centrala niefotowoltaiczna z rekuperacją 6500m ³ /h
W1	wentylator na czas postoju 500m ³ /h 230V/30W, 0,05A, 6 kg
RS	rekuperator ścienny RV-6W

	PRAWA AUTORSKIE ZASTRZEŻONE Wszelkie prawa zastrzeżone. Kopowanie, rozpowszechnianie bez zgody autorstwa jest surowo zabronione.
--	---

JEDNOSTKA PROJEKTOWA:	Pracownia Projektowa mgr inż. Danuta Paziro
INWESTOR:	ul. Żeromskiego 19 39-500 Mieles Gmina Niviska 36-147 BRAŃZA
NAMAZWA INWESTYCJI:	Budowa sali sportowej z zapleczem i łazienkami dla szkoły podstawowej w Hucie
ADRES INWESTYCJI:	Hucia, gmina Niviska część działki nr ewid. 4732, Obręb 9 Hucia
PRZEDMIOT RYSUNKU:	jednostka ewidencyjna: 180604 2 gm. Niviska
Rzut partieru	NR RYSUNKU:
OPRACOWANIE:	WENTYLACJA
PROJEKTANT:	mgr inż. Ewa Wiącek
UPR. NR:	15/99
DATA:	2024 rok
PODPIS:	istopad
SPRAWDZAJĄCY:	UPR. NR: 75/88
DATA:	2024 rok
PODPIS:	istopad