


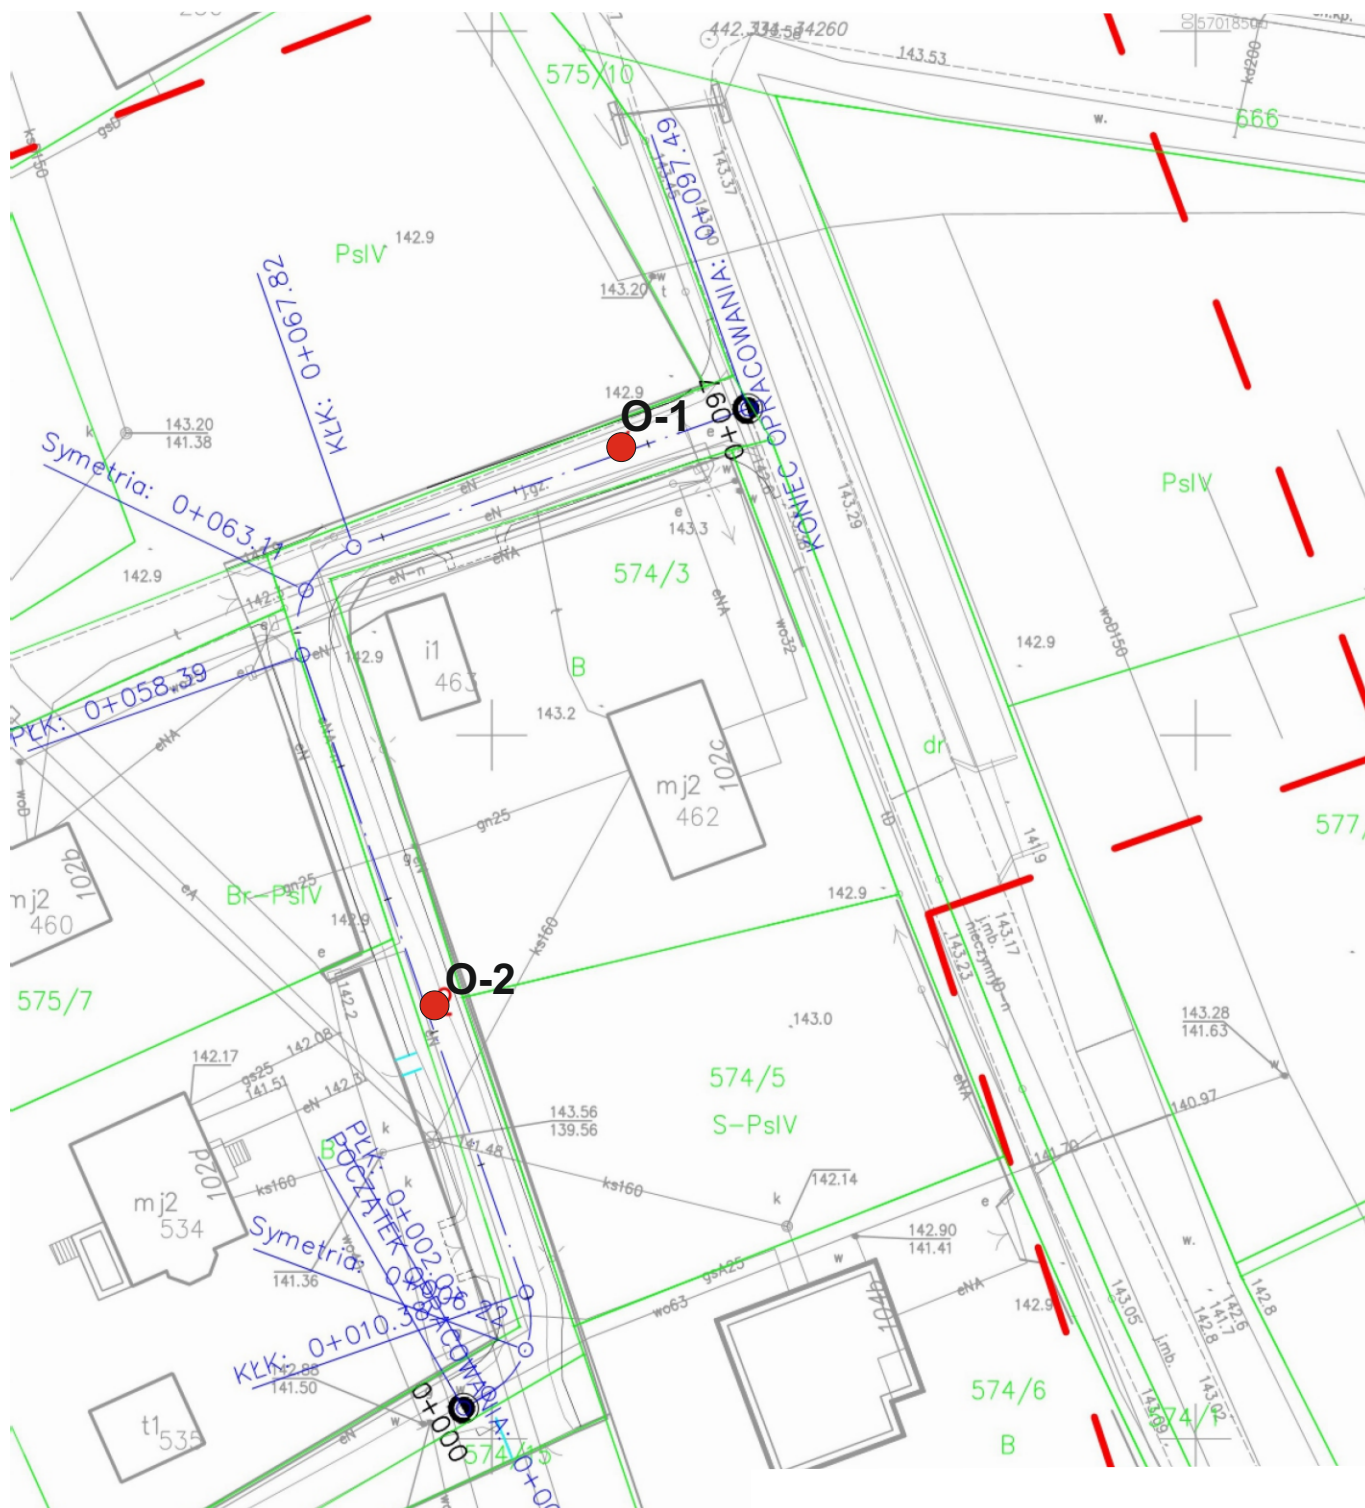

OBJAŚNIENIA:

- **O-1** - lokalizacja i numer wykonanych otworów geotechnicznych

GEO&BUD

54-129 WROCŁAW UL. BALONOWA 19/16
Oddział Legnica ul. Galaktyczna 6/15

Opinia geotechniczna
z dokumentacją badań podłoża gruntowego
dla projektu przebudowy drogi wewnętrznej
w miejscowości Jędrzychów
przy posesjach 102, 102B, 102C, 102D, 104B oraz 102E

MAPA DOKUMENTACYJNA

Opracował	Geolog Paweł Jachacz	23.10.20 r.	
Sprawdził	mgr Tadeusz Berliński	23.10.20 r.	

Załącznik nr 1