


PRZEKRÓJ KONSTRUKCYJNY A-A
km 0+024 odcinka A - B

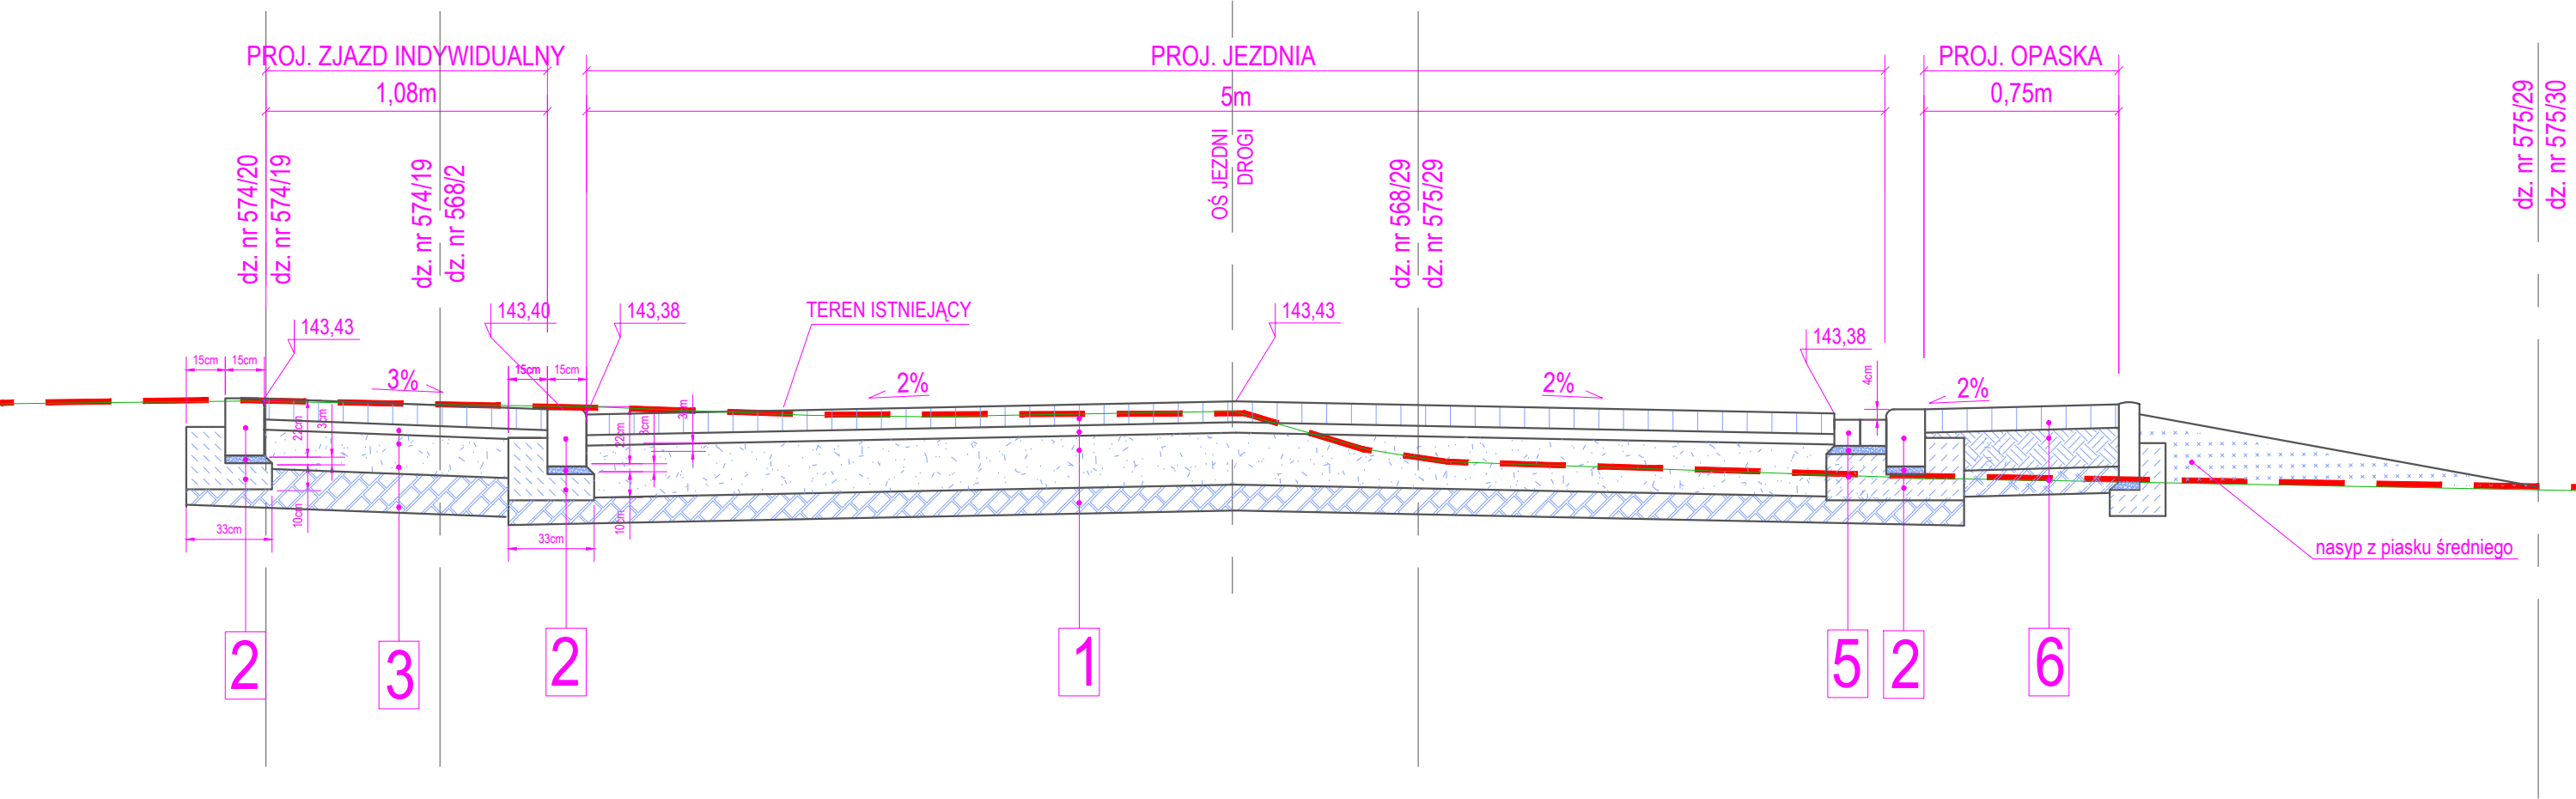

1

Konstrukcja jezdni:

- kostka betonowa ekologiczna (szara) gr. 8cm
- podsypka z mialu kamiennego 0-4mm gr. 4cm
- podbudowa zasadnicza z kruszywa łamanego, 0/31,5mm, C_{90/3}, stabil. mech. gr. 20cm
- warstwa odsączająca z piasku średniego gr. 10cm
- istniejące podłoże gruntowe maksymalnie dogęszczone

2

- krawężnik betonowy najazdowy 15x22cm
- podsypka cem - piask 1:3 gr. 3cm
- ława betonowa C12/15

3

Konstrukcja zjazdu:

- kostka betonowa (grafitowa) gr. 8cm
- podsypka z mialu kamiennego 0-4mm gr. 4cm
- podbudowa zasadnicza z kruszywa łamanego, 0/31,5mm, C_{90/3}, stabil. mech. gr. 15cm
- warstwa odsączająca z piasku średniego gr. 10cm
- istniejące podłoże gruntowe maksymalnie dogęszczone

5

- ściek z dwóch rzędów kostki betonowej gr. 8cm (szer. ścieku 20cm)
- podsypka cem - piask 1:3 gr. 3cm
- ława betonowa C12/15

6

Konstrukcja opaska na odc. od km 0+005,00 do km 0+040,00 strona prawa:

- kostka kamienna 9/11cm
- podsypka cementowo-piaskowa 1:3 gr. 3cm
- podbudowa zasadnicza z kruszywa łamanego, 0/31,5mm, C_{90/3}, stabil. mech. gr. 15cm
- warstwa odsączająca z piasku średniego gr. 10cm
- istniejące podłoże gruntowe maksymalnie dogęszczone

PROJEKT BUDOWLANY STADIUM - PROJEKT ARCHYTEKTONICZNO - BUDOWLANY	Wykonał	ZAKŁAD USŁUGOWO - PROJEKTOWY "WIR" ul. Wiśniowa 55, 59-300 Lubin tel./fax 076/844-78-18	
	Inwestor	GMINA POLKOWICE ul. Rynek 1, 59-100 Polkowice	
	Nazwa rysunku	PRZEKRÓJ KONSTRUKCYJNY	
	Obiekt	"Budowa i przebudowa dróg od posesji 102 do 102E i przepompowni w m. Jędrzychów"	
	Część	DROGOWA	
STADIUM - PROJEKT ARCHYTEKTONICZNO - BUDOWLANY	Stanowisko	Imię i Nazwisko	15 ma 20, Podpis
	Projektant Branża Drogowa	mgr inż. Wiera Śnieżko - Nikończuk Projektowanie bez ograniczeń w specjalności konstrukcyjno-budowlanej nr 37/97/Lw	