


PRZEKRÓJ KONSTRUKCYJNY C - C
plac manewrowy

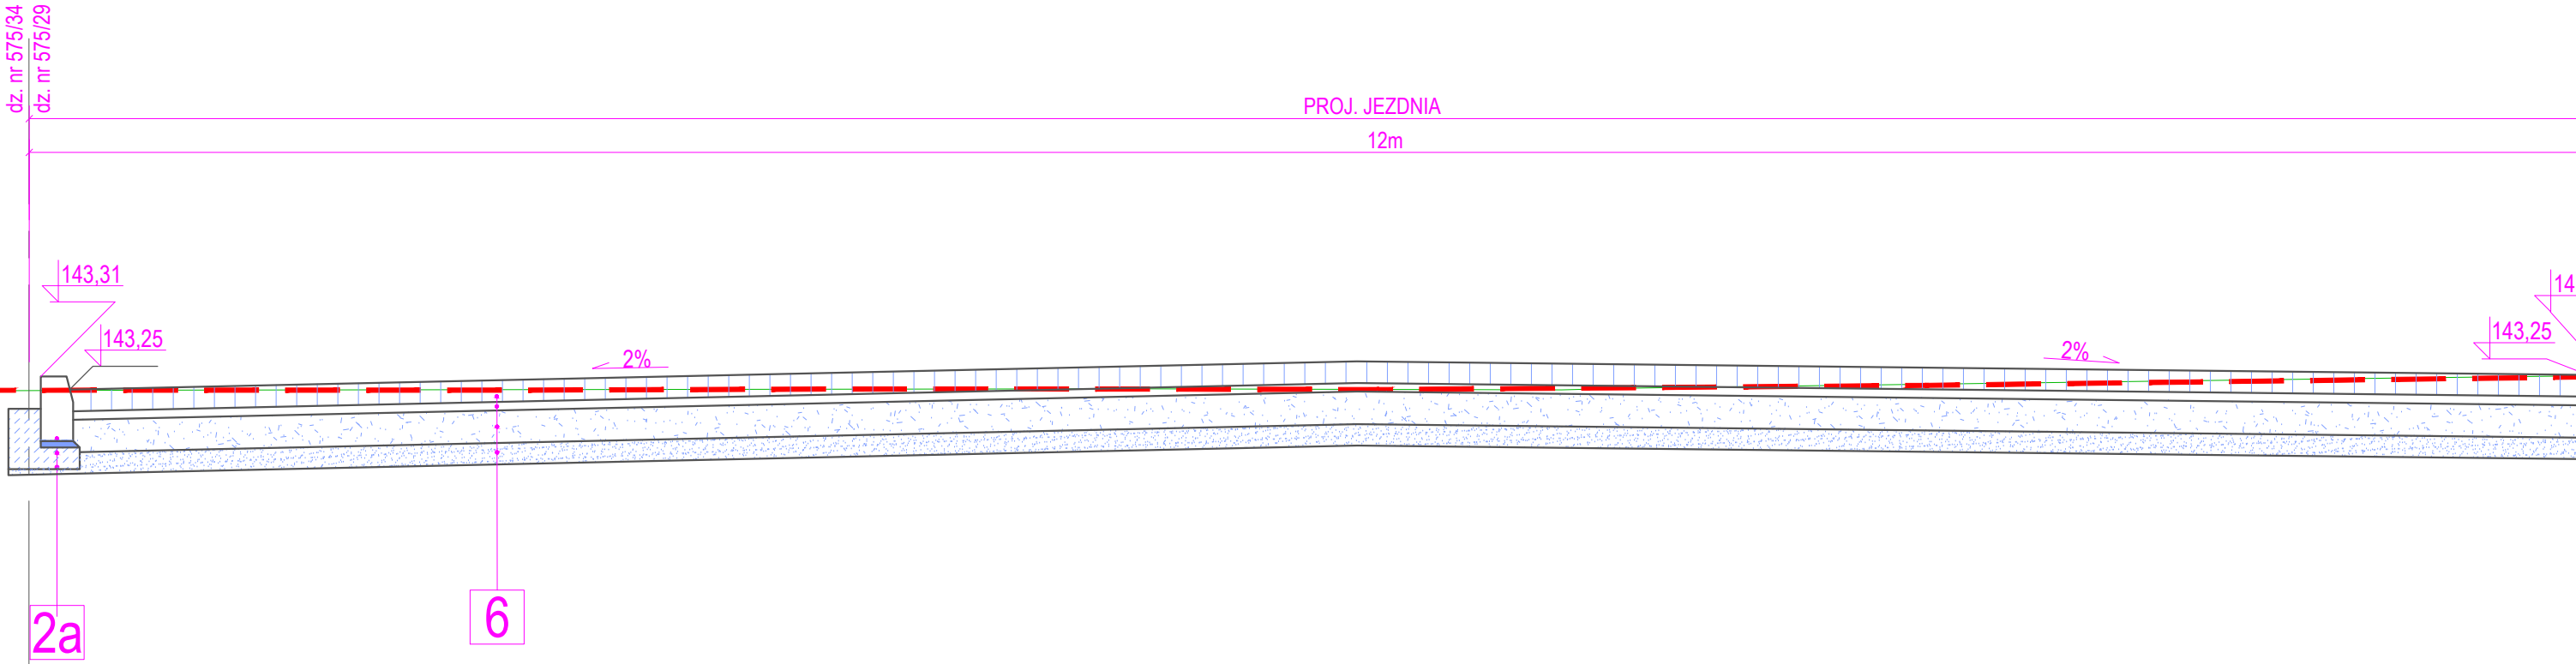

- 6** Konstrukcja placu do zawracania:
- płyta ażurowa parkingowa typu Meba gr. 10cm
 - z wypełnieniem otworów żwirem 8/16mm
 - podsypka z mialu kamiennego 0/4mm gr. 4cm
 - podbudowa zasadnicza z kruszywa łamanego, 0/31,5mm, C_{90/13}, stabil. mech. gr. 15cm
 - warstwa odsączająca: piasek średni gr. 10cm
 - istniejące podłoże gruntowe maksymalnie dogęszczone

- 2a**
- krawężnik betonowy 15x22cm
 - podsypka cem - piasek 1:3 gr. 3cm
 - ława betonowa C12/15

PROJEKT BUDOWLANY STADIUM - PROJEKT ARCHYTEKTONICZNO - BUDOWLANY	Wykonał	ZAKŁAD USŁUGOWO - PROJEKTOWY "WIR" ul. Wiśniowa 55, 59-300 Lubin tel./fax 076/844-78-18		
	Inwestor	GMINA POLKOWICE ul. Rynek 1, 59-100 Polkowice		
	Nazwa rysunku	PRZEKRÓJ KONSTRUKCYJNY		
	Obiekt	"Budowa i przebudowa dróg od posesji 102 do 102E i przepompowni w m. Jędrzychów"		
	Część	DROGOWA		
	Stanowisko	Imię i Nazwisko	15 me 20,2	Podpis
Projektant Branża Drogowa		mgr inż. Wiera Śnieżko - Nikończuk	Projektowanie bez ograniczeń w specjalności konstrukcyjno- budowlanej nr 37/97/Lw	