


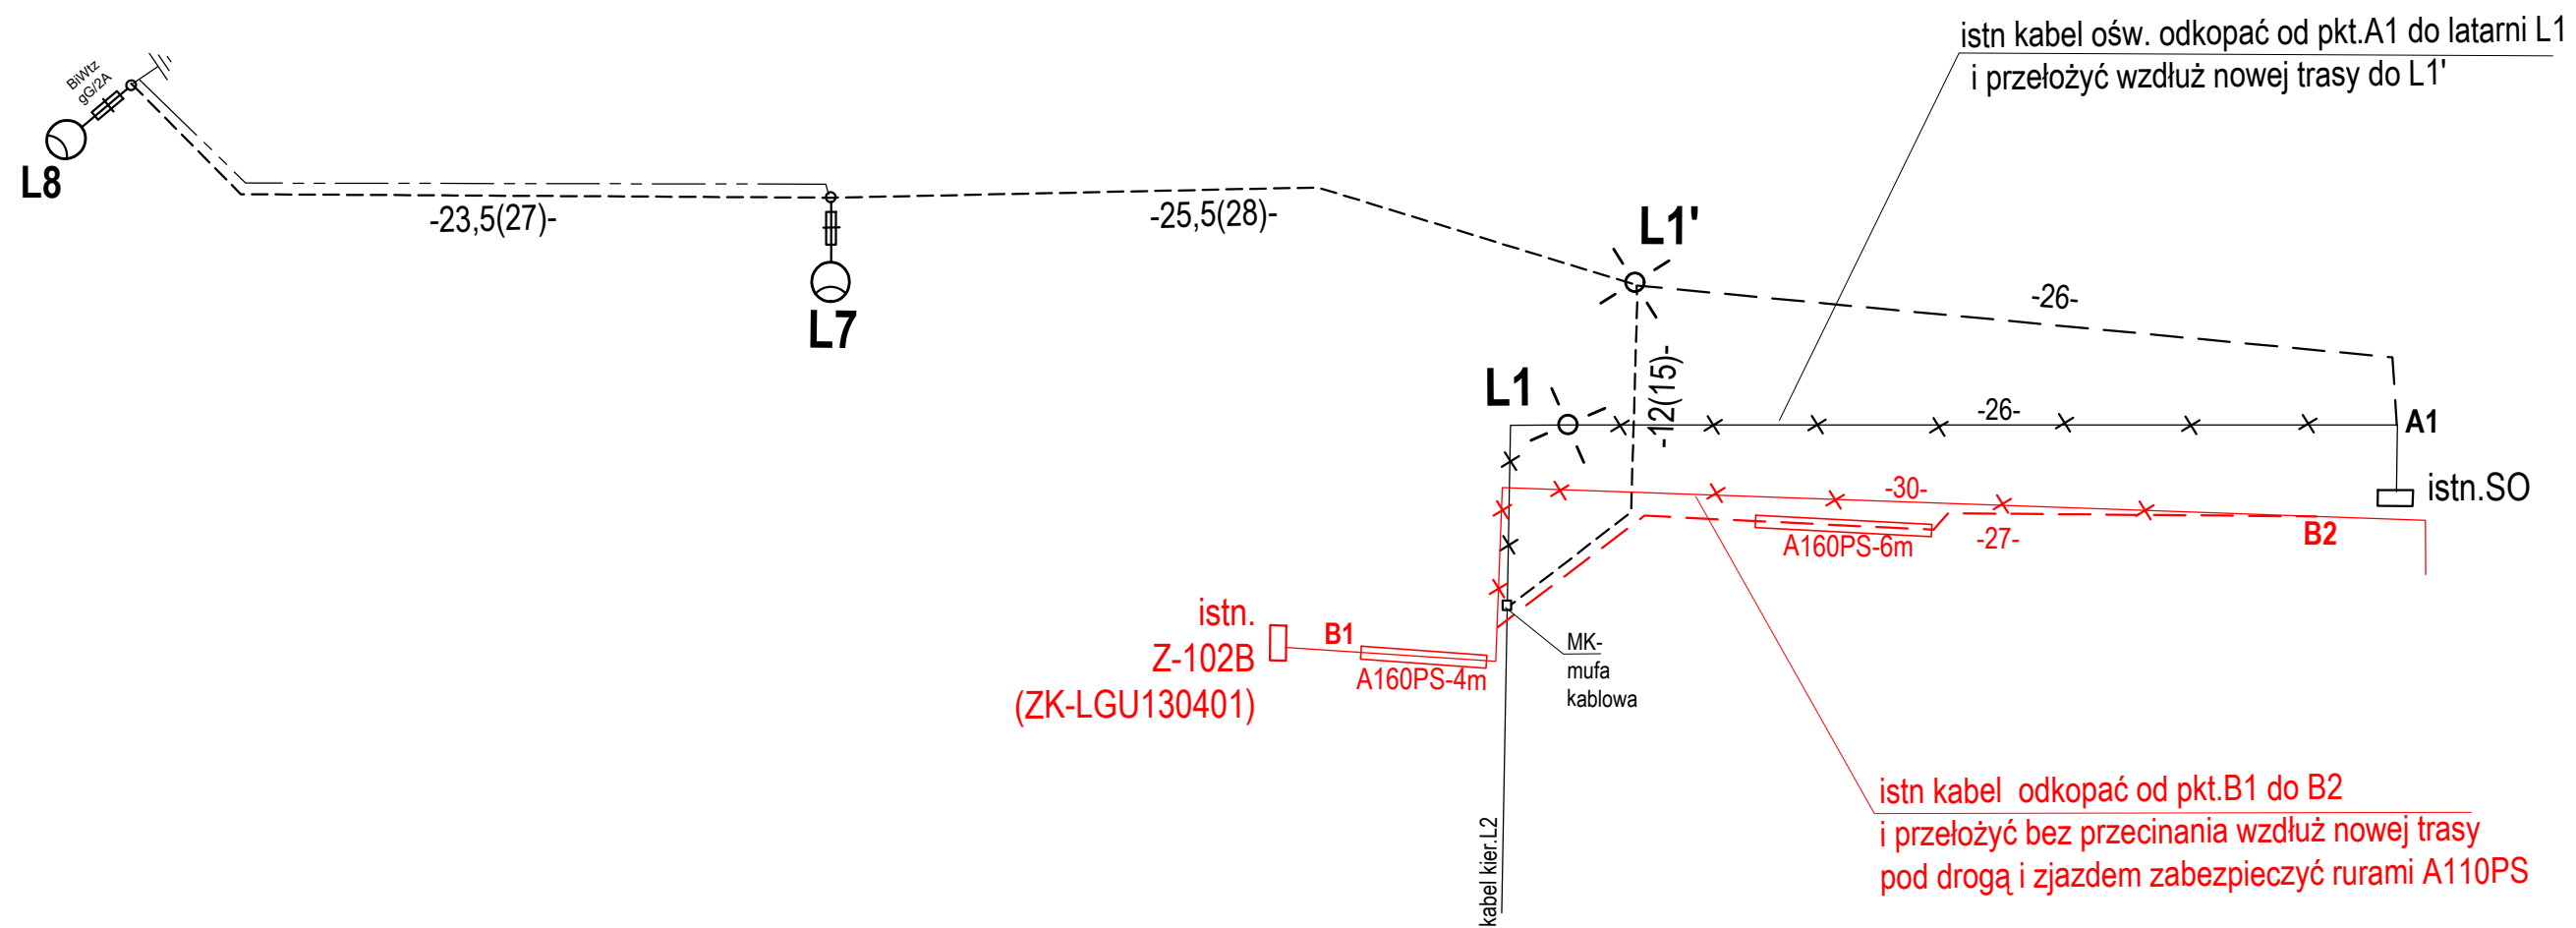

LEGENDA:

- L2,L3

- słupy aluminiowe anodowane inox h=6m ϕ 120/60 typ SAL-6
oprawa LED 36W (40W) 5600Lm, 4000K optyka SP montaż bezpośrednio na słupie
- L1 (L1')

- istniejąca latarnia do przestawienia
- proj. kabel YAKXS 4*25 dł. 61m (70m)
kabel na całej długości układany w rurze osłonowej DVR75
- istn kabel ośw. do dalszej eksploatacji po przełożeniu
- istn . kabel do przełożenia
- poj. uziom poziomy z płaskownika FeZn 25x4
- MK $\diamond$ - mufa kablowa przelotowa teromurczliwa JLP-CX4 25

PROJEKT TECHNICZNY/WYKONAWCZY	Wykonał	ZAKŁAD USŁUGOWO - PROJEKTOWY "WIR" ul. Wiśniowa 55, 59-300 Lubin tel./fax 076/844-78-18		
	Inwestor	GMINA POLKOWICE ul. Rynek 1, 59-100 Polkowice		
	Nazwa rysunku	Schemat ideowy sieci nn 0,4kV		Skala 1:500/50
	Obiekt	"Budowa i przebudowa dróg od posesji 102 do 102E i przepompowni w m. Jędrzychów"		Numer rysunku 2E
	Część	ELEKTRYCZNA		15 marzec 2025
	Stanowisko	Imię i Nazwisko	Uprawnienia	Podpis
	Projektant Branża Elektryczna	inż. Grzegorz Juźwiak	Projektowanie bez ograniczeń w specjalności instalacyjnej w zakresie sieci instalacji i urządzeń elektrycznych i elektroenergetycznych i nr 391/DOŚ/09	