35

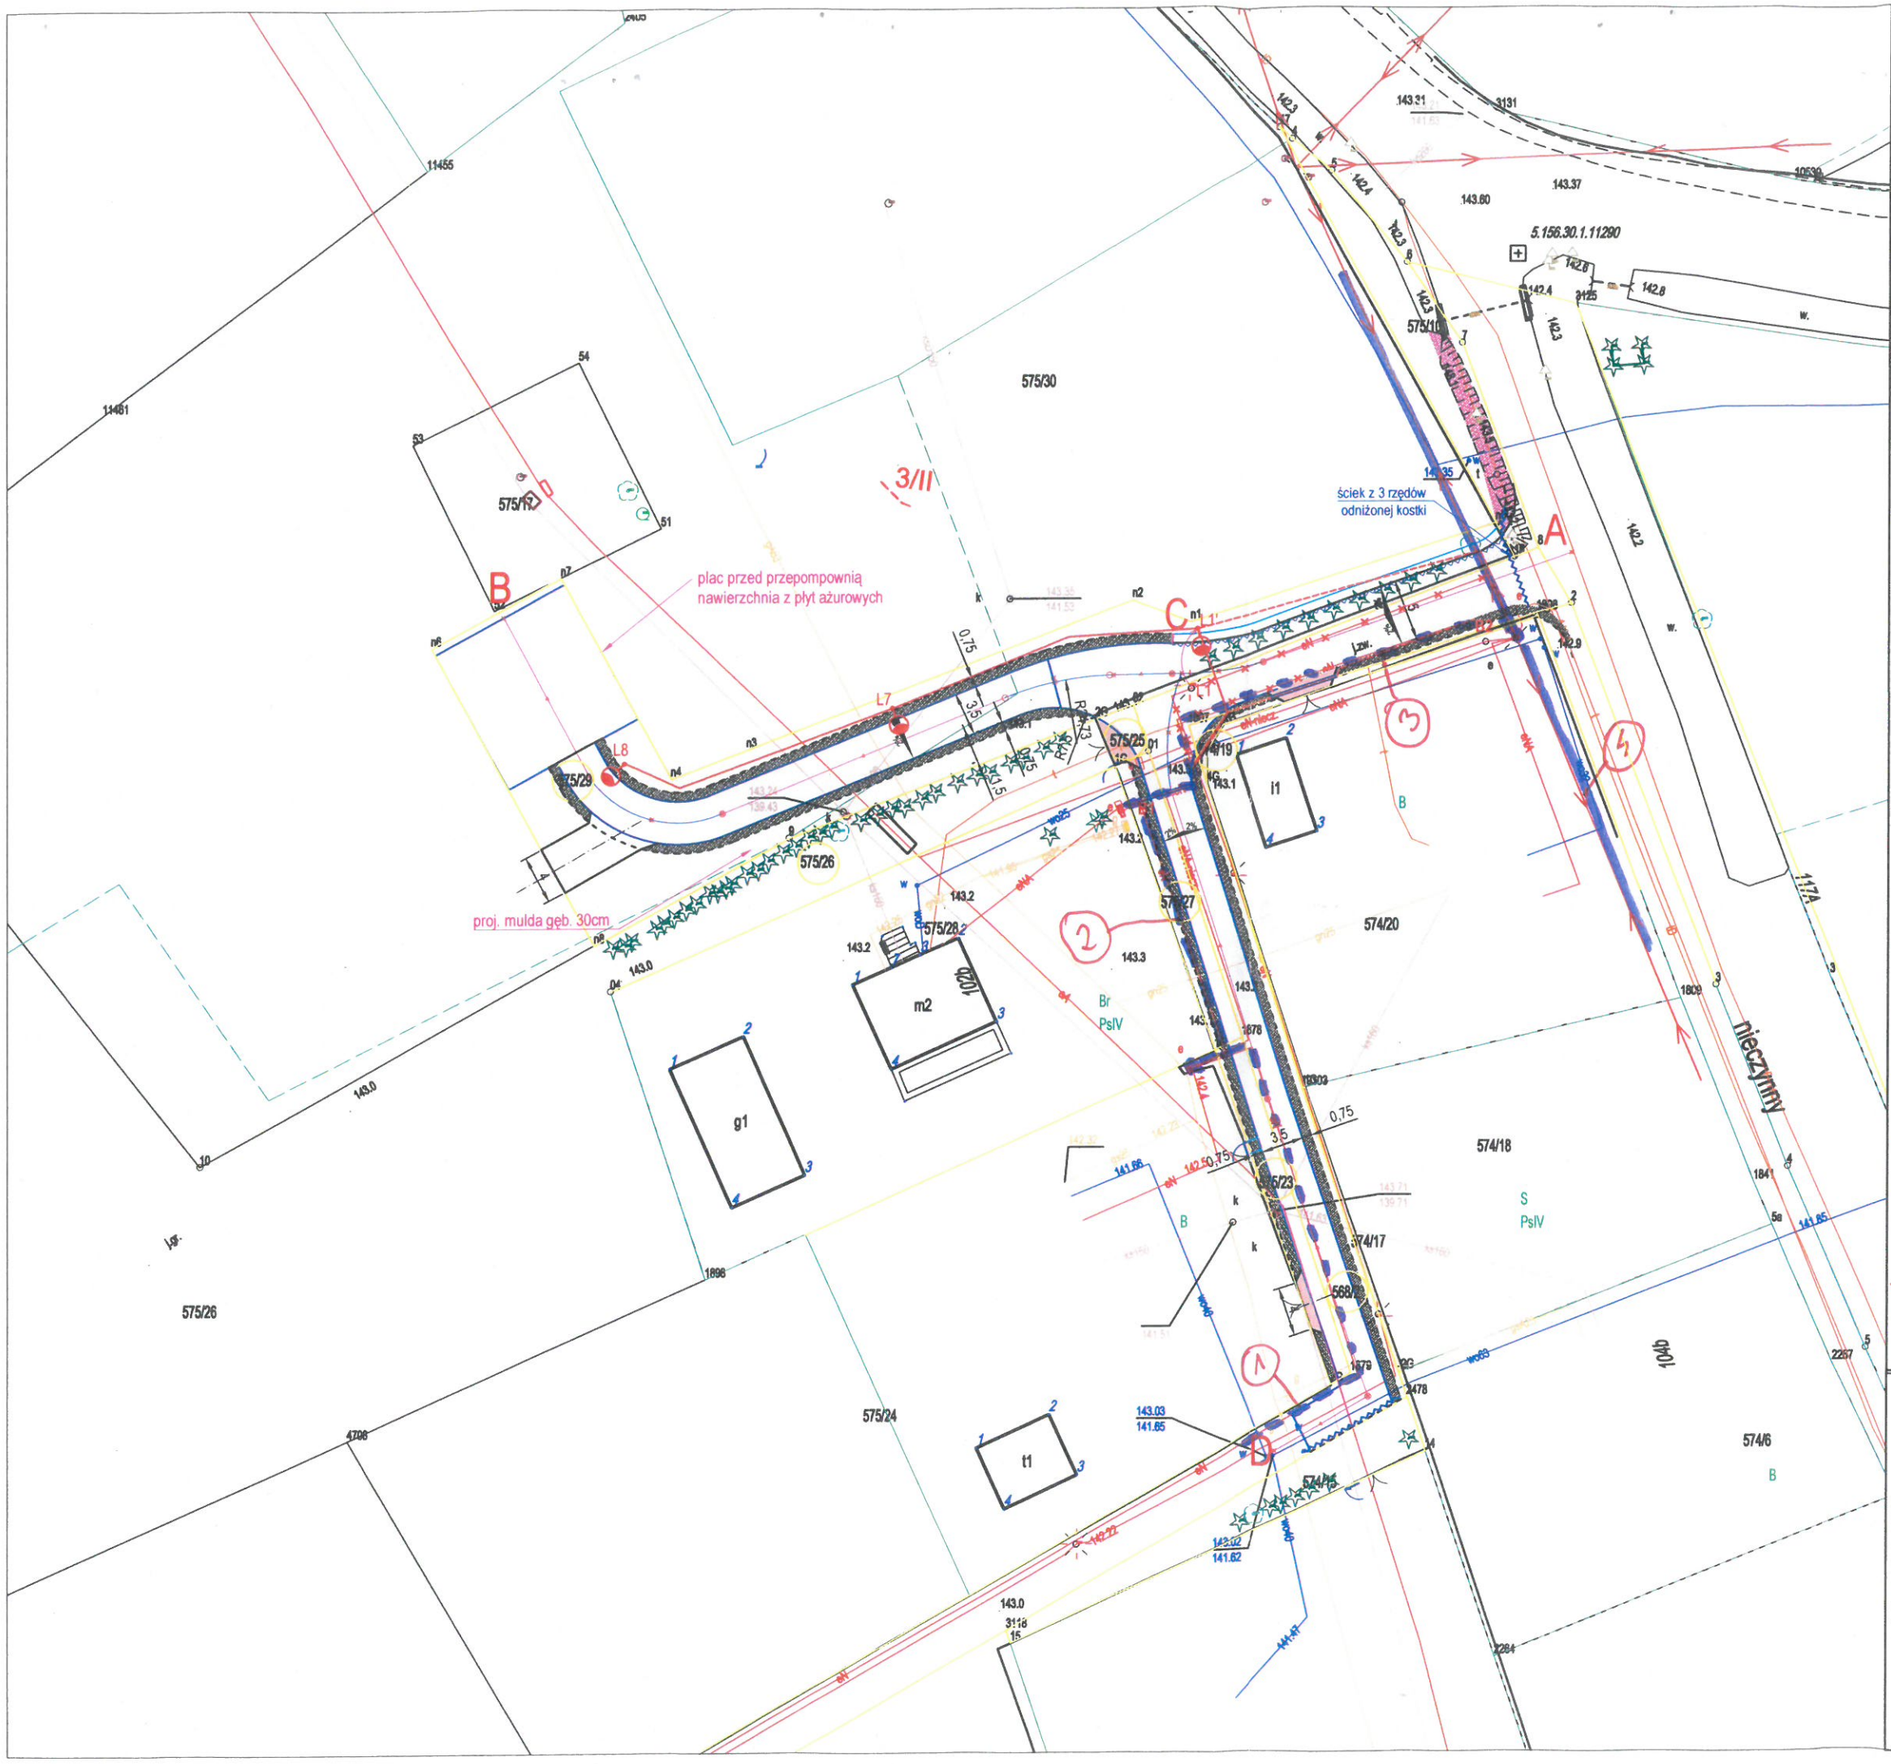

- linia napowietrzna n/N 0,4kV
- linia kablowa n/N 0,4kV

09.12.2024

TAURON Dystrybucja S.A.
Oddział w Legnicy
Starszy specjalista ds.uzgodnień branżowych
Wydział Dokumentacji
Witold Piękny

LEGENDA - PZT:

- Proj. zjazd indywidualny - nawierzchnia z kostki betonowej
- Proj. pobocze
- Proj. krawężnik betonowy wtopiony (najazdowy)
- Proj. krawędź pobocza gruntowego
- Proj. obrzeże betonowe
- wymiary
- granice istniejących działek
- Proj. krawężnik betonowy westajacty
- Proj. latarnie
- Proj. kabel zasilający latarnie oświetleniowe YAKXS 4x25mm^2
- Istn. kabel do przełożenia,

Wykonał	ZAKŁAD USŁUGOWO - PROJEKTOWY "WIR" ul. Wiśniowa 55, 59-300 Lubin tel./fax 076/844-78-18		
Inwestor	GMINA POLKOWICE ul. Rynek 1, 59-100 Polkowice		
Nazwa rysunku	Projekt Zagospodarowania Terenu		Skala 1:500
Obiekt	**"Budowa i przebudowa dróg od posesji 102 do 102E i przepompowni w m. Jędrzychów"**		Numer rysunku 1
Część	Projekt Zagospodarowania Terenu		25 listopad 2024
Stanowisko	Imię i Nazwisko	Uprawnienia	Podpis
Projektant Branża Drogowa	mgr inż. Wiera Śnieżko - Nikończuk	Projektowanie bez ograniczeń w specjalności konstrukcyjno- budowlanej nr 37/97/Lw	
Projektant Branża Elektryczna	inż. Grzegorz Jużwiak	Projektowanie bez ograniczeń w specjalności instalacyjno-inżynieryjnej w zakresie instalacji elektrycznych nr 391/DOS/09	
Asystent projektanta	mgr inż. Daria Boczniewicz		

STADIUM - KONCEPCJA