


PRZEKRÓJ KONSTRUKCYJNY A-A
km 0+024 odcinka A - B

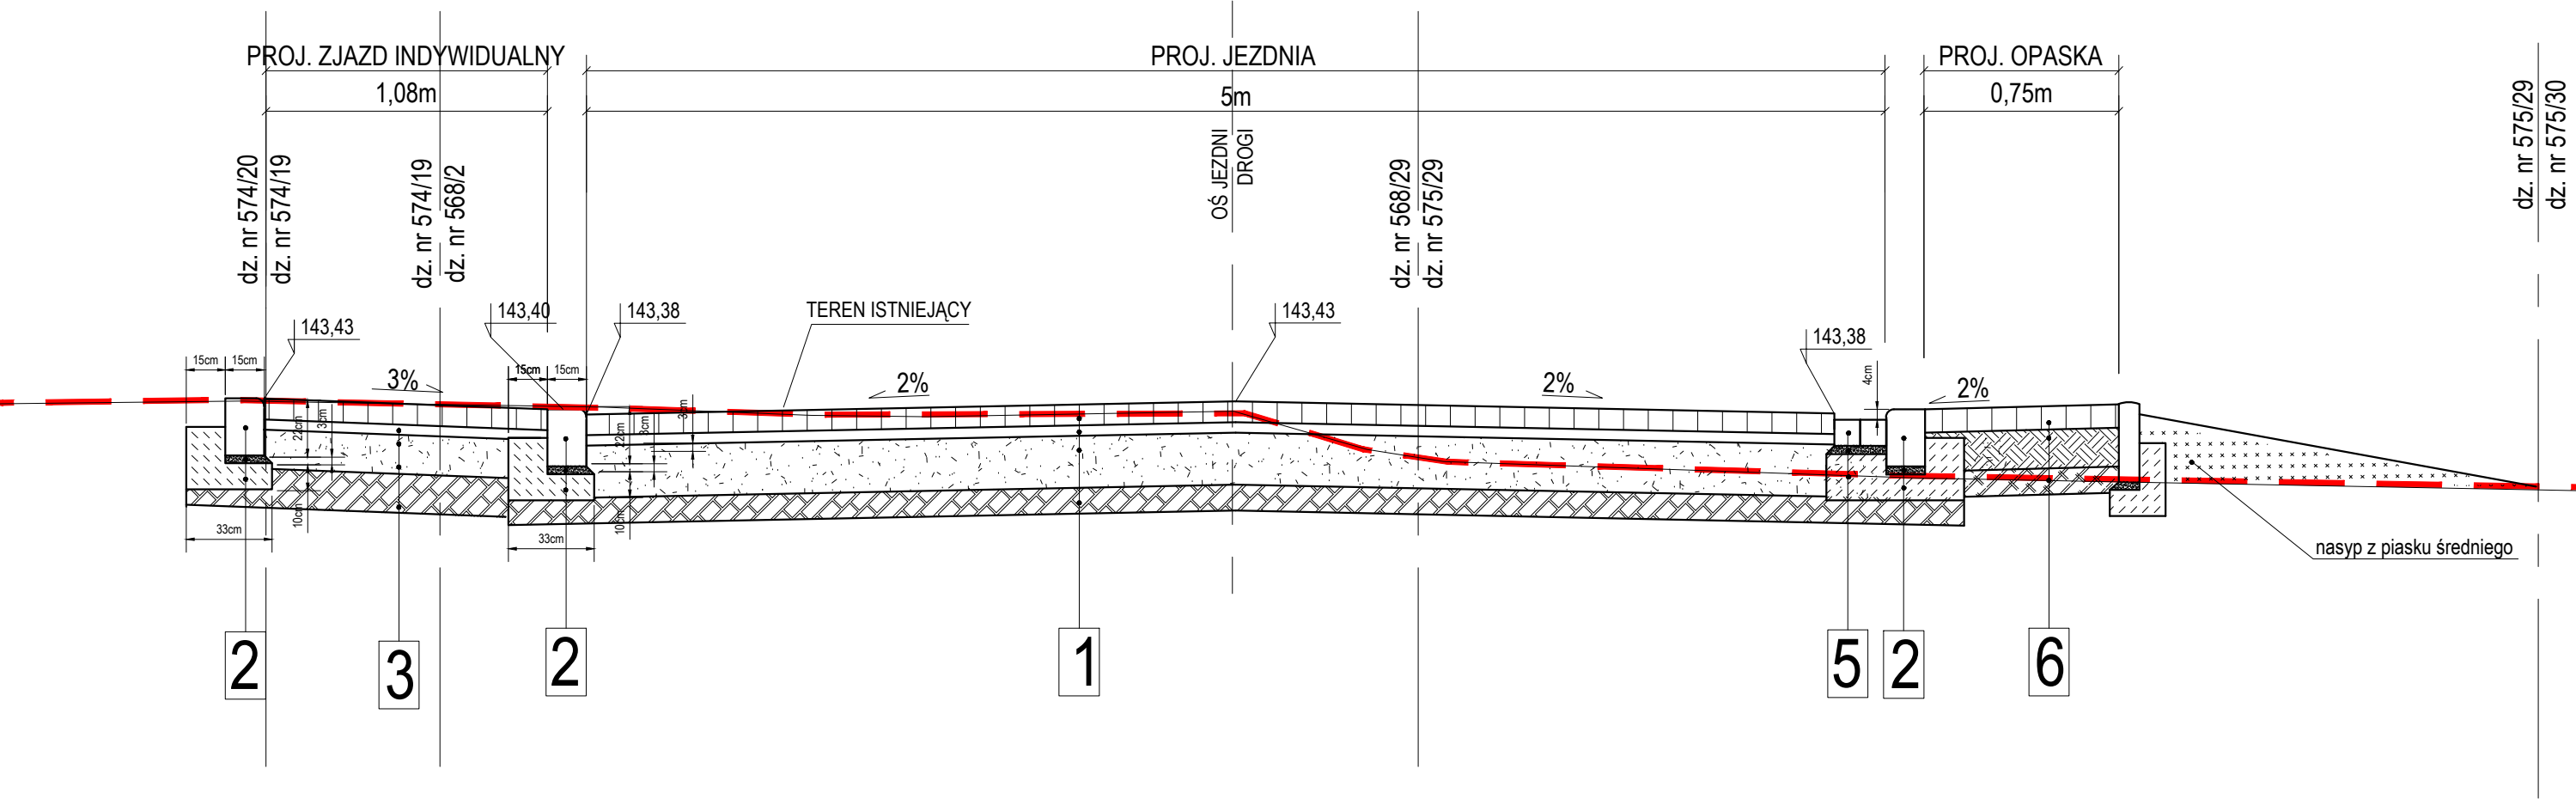

1

- Konstrukcja jezdni:**
- kostka betonowa ekologiczna (szara) gr. 8cm
 - podsypka z mialu kamiennego 0-4mm gr. 4cm
 - podbudowa zasadnicza z kruszywa łamanego, 0/31,5mm, C_{90/3}, stabil. mech. gr. 20cm
 - warstwa odsączająca z piasku średniego gr. 10cm
 - istniejące podłoże gruntowe maksymalnie dogęszczone

2

- krawężnik betonowy najazdowy 15x22cm
- podsypka cem - piask 1:3 gr. 3cm
- ława betonowa C12/15

3

- Konstrukcja zjazdu:**
- kostka betonowa (gratowa) gr. 8cm
 - podsypka z mialu kamiennego 0-4mm gr. 4cm
 - podbudowa zasadnicza z kruszywa łamanego, 0/31,5mm, C_{90/3}, stabil. mech. gr. 15cm
 - warstwa odsączająca z piasku średniego gr. 10cm
 - istniejące podłoże gruntowe maksymalnie dogęszczone

5

- ściek z dwóch rzędów kostki betonowej gr. 8cm (szer. ścieku 20cm)
- podsypka cem - piask 1:3 gr. 3cm
- ława betonowa C12/15

6

- Konstrukcja opaska na odc. od km 0+005,00 do km 0+040,00 strona prawa:**
- kostka kamienna 9/11cm
 - podsypka cementowo-piaskowa 1:3 gr. 3cm
 - podbudowa zasadnicza z kruszywa łamanego, 0/31,5mm, C_{90/3}, stabil. mech. gr. 15cm
 - warstwa odsączająca z piasku średniego gr. 10cm
 - istniejące podłoże gruntowe maksymalnie dogęszczone

PROJEKT TECHNICZNY / WYKONAWCZY	Wykonał	ZAKŁAD USŁUGOWO - PROJEKTOWY "WIR" ul. Wiśniowa 55, 59-300 Lubin tel./fax 076/844-78-18		
	Inwestor	GMINA POLKOWICE ul. Rynek 1, 59-100 Polkowice		
	Nazwa rysunku	PRZEKRÓJ KONSTRUKCYJNY		
	Obiekt	"Budowa i przebudowa dróg od posesji 102 do 102E i przepompowni w m. Jędrzychów"		
	Część	DROGOWA		15 ma 20z
	Stanowisko	Imię i Nazwisko	Podpis	
	Projektant Branża Drogowa	mgr inż. Wiera Śnieżko - Nikończuk	Projektowanie bez ograniczeń w specjalności konstrukcyjno-budowlanej nr 37/97/Lw	