


PRZEKRÓJ KONSTRUKCYJNY D - D  
km 0+021 odcinka C - D

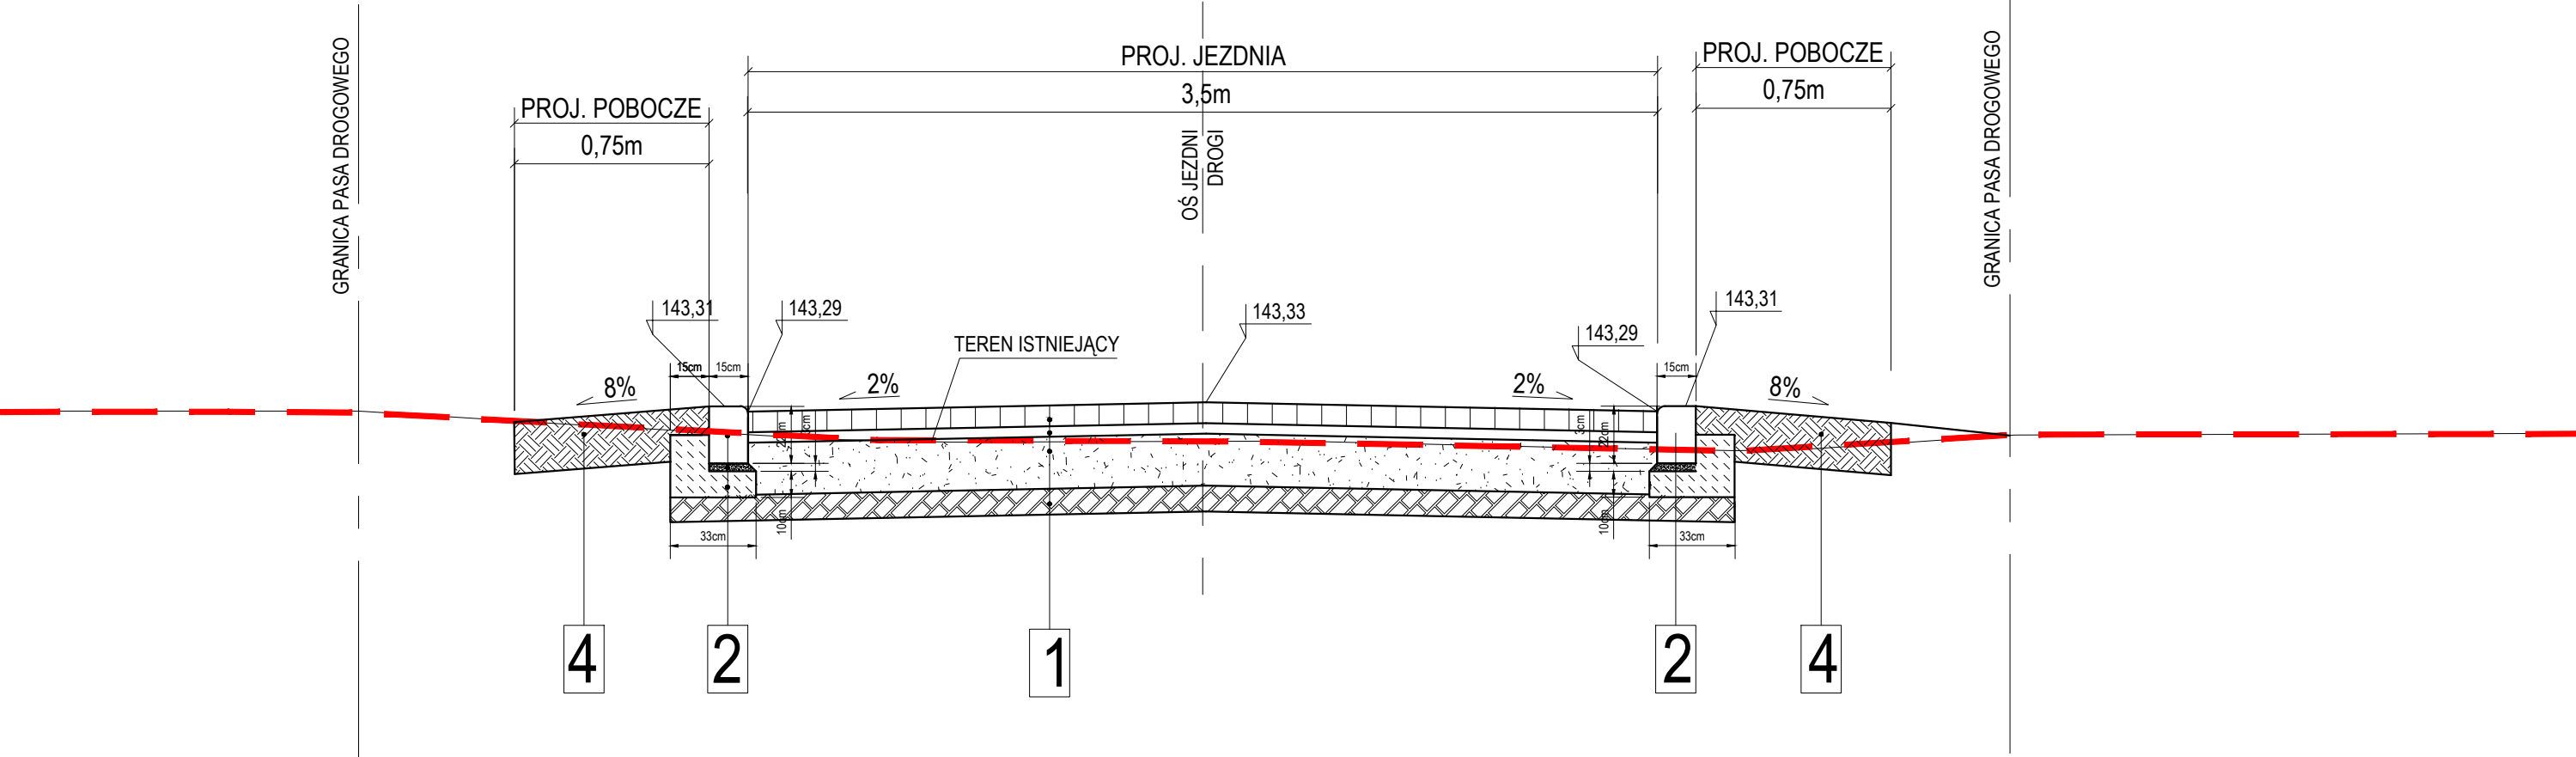

- 1**
- Konstrukcja jezdni:**
- kostka betonowa ekologiczna (szara) gr. 8cm
  - podsypka z mialu kamiennego 0-4mm gr. 4cm
  - podbudowa zasadnicza z kruszywa łamanego, 0/31,5mm, C<sub>90/3</sub>, stabil. mech. gr. 20cm
  - warstwa odsączająca z piasku średniego gr. 10cm
  - istniejące podłoże gruntowe maksymalnie dogęszczone

- 2**
- krawężnik betonowy najazdowy 15x22cm
  - podsypka cem - piask 1:3 gr. 3cm
  - ława betonowa C12/15

- 3**
- Konstrukcja zjazdu:**
- kostka betonowa (granitowa) gr. 8cm
  - podsypka z mialu kamiennego 0-4mm gr. 4cm
  - podbudowa zasadnicza z kruszywa łamanego, 0/31,5mm, C<sub>90/3</sub>, stabil. mech. gr. 15cm
  - warstwa odsączająca z piasku średniego gr. 10cm
  - istniejące podłoże gruntowe maksymalnie dogęszczone

- 4**
- Konstrukcja pobocza:**
- pobocze gruntowe umocnione kruszywem kamiennym 0/31,5mm stabiliz. mech. (klinowane kruszywem 2/5mm) gr. 20cm

|                                |               |                                                                                            |                                                                                  |        |
|--------------------------------|---------------|--------------------------------------------------------------------------------------------|----------------------------------------------------------------------------------|--------|
| PROJEKT TECHNICZNY / WYKONAWCY | Wykonał       | ZAKŁAD USŁUGOWO - PROJEKTOWY "WIR"<br>ul. Wiśniowa 55, 59-300 Lubin tel./fax 076/844-78-18 |                                                                                  |        |
|                                | Inwestor      | GMINA POLKOWICE<br>ul. Rynek 1, 59-100 Polkowice                                           |                                                                                  |        |
|                                | Nazwa rysunku | PRZEKRÓJ KONSTRUKCYJNY                                                                     |                                                                                  |        |
|                                | Obiekt        | "Budowa i przebudowa dróg od posesji 102 do 102E i przepompowni w m. Jędrzychów"           |                                                                                  |        |
|                                | Część         | DROGOWA                                                                                    |                                                                                  |        |
|                                | Stanowisko    | Imię i Nazwisko                                                                            | 15 ma 20z                                                                        | Podpis |
| Projektant<br>Branża Drogowa   |               | mgr inż. Wiera Śnieżko - Nikończuk                                                         | Projektowanie bez ograniczeń w specjalności konstrukcyjno-budowlanej nr 37/97/Lw |        |