


PRZEKRÓJ KONSTRUKCYJNY E - E
km 0+053 odcinka C - D

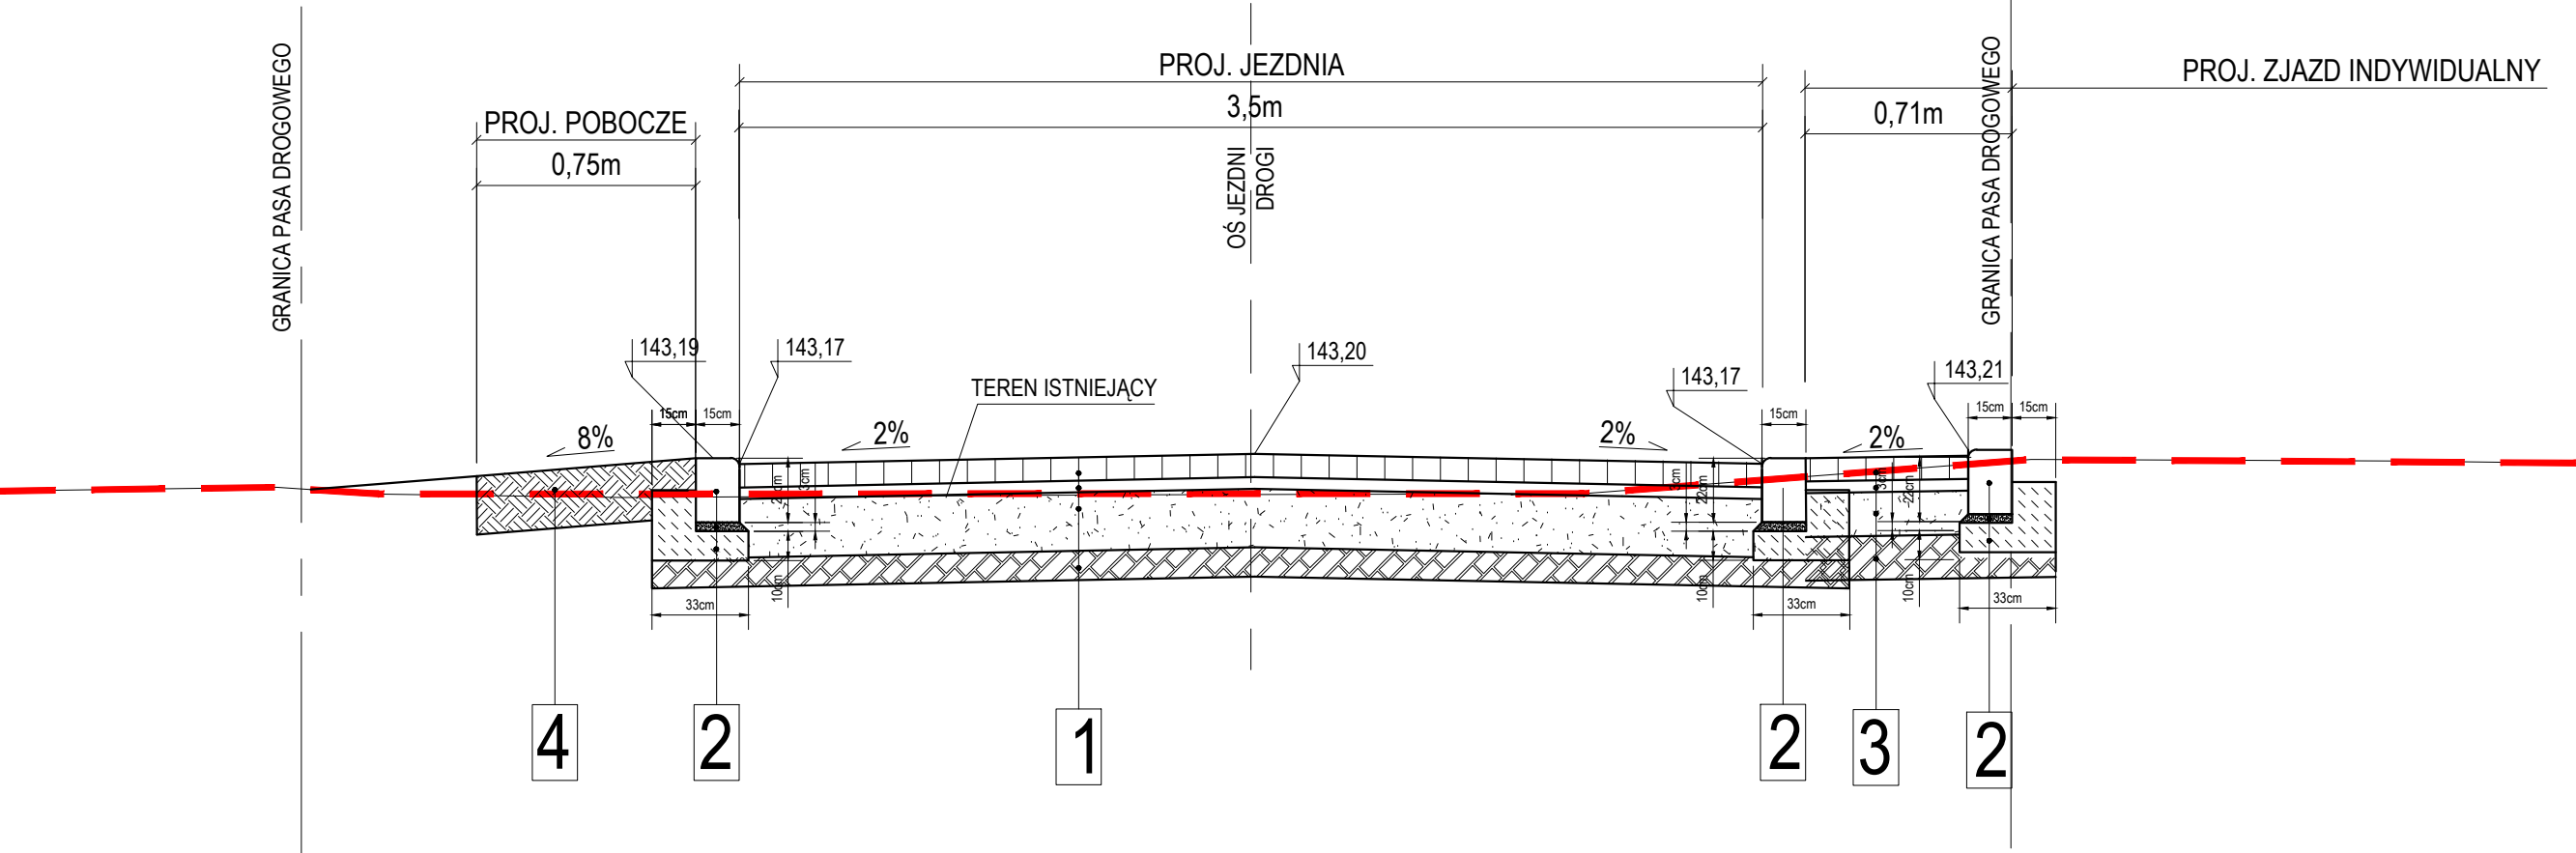

- 1
- Konstrukcja jezdni:**

 - kostka betonowa ekologiczna (szara) gr. 8cm
 - podsypka z mialu kamiennego 0-4mm gr. 4cm
 - podbudowa zasadnicza z kruszywa łamanego, 0/31,5mm, C_{90/3}, stabil. mech. gr. 20cm
 - warstwa odsączająca z piasku średniego gr. 10cm
 - istniejące podłoże gruntowe maksymalnie dogęszczone

- 2
- krawężnik betonowy najazdowy 15x22cm
 - podsypka cem - piask 1:3 gr. 3cm
 - ława betonowa C12/15

- 3
- Konstrukcja zjazdu:**

 - kostka betonowa (grafitowa) gr. 8cm
 - podsypka z mialu kamiennego 0-4mm gr. 4cm
 - podbudowa zasadnicza z kruszywa łamanego, 0/31,5mm, C_{90/3}, stabil. mech. gr. 15cm
 - warstwa odsączająca z piasku średniego gr. 10cm
 - istniejące podłoże gruntowe maksymalnie dogęszczone

- 4
- Konstrukcja pobocza:**

 - pobocze gruntowe umocnione kruszywem kamiennym 0/31,5mm stabiliz. mech. (klinowane kruszywem 2/5mm) gr. 20cm

PROJEKT TECHNICZNY / WYKONAWCZY	Wykonał	ZAKŁAD USŁUGOWO - PROJEKTOWY "WIR" ul. Wiśniowa 55, 59-300 Lubin tel./fax 076/844-78-18	
	Inwestor	GMINA POLKOWICE ul. Rynek 1, 59-100 Polkowice	
	Nazwa rysunku	PRZEKRÓJ KONSTRUKCYJNY	
	Obiekt	"Budowa i przebudowa dróg od posesji 102 do 102E i przepompowni w m. Jędrzychów"	
	Część	DROGOWA	
	Stanowisko	Imię i Nazwisko	15 r 2 Podpis
Projektant Branża Drogowa		mgr inż. Wiera Śnieżko - Nikończuk	Projektowanie bez ograniczeń w specjalności konstrukcyjno-budowlanej nr 37/97/Lw