


PROJEKT TECHNICZNY / WYKONAWCZY	Wykonał	ZAKŁAD USŁUGOWO - PROJEKTOWY "WIR" ul. Wiśniowa 55, 59-300 Lubin tel./fax 076/844-78-18		
	Inwestor	GMINA POLKOWICE ul. Rynek 1, 59-100 Polkowice		
	Nazwa rysunku	Profil podłużny drogowy		Skala 1:500/50
	Obiekt	"Przebudowa drogi od posesji 102 do 102E w m. Jędrzychów" w ramach zad. inwest.pn.: "Budowa i przebudowa dróg od posesji 102 do 102E i przepompowni w m. Jędrzychów"		Numer rysunku 3/2D
	Część	DROGOWA		15 marzec 2025
	Stanowisko	Imię i Nazwisko	Uprawnienia	Podpis
Projektant Branża Drogowa		mgr inż. Wiera Śnieżko- Nikończuk	Projektowanie bez ograniczeń w specjalności konstrukcyjno- budowlanej nr 37/97/LW	

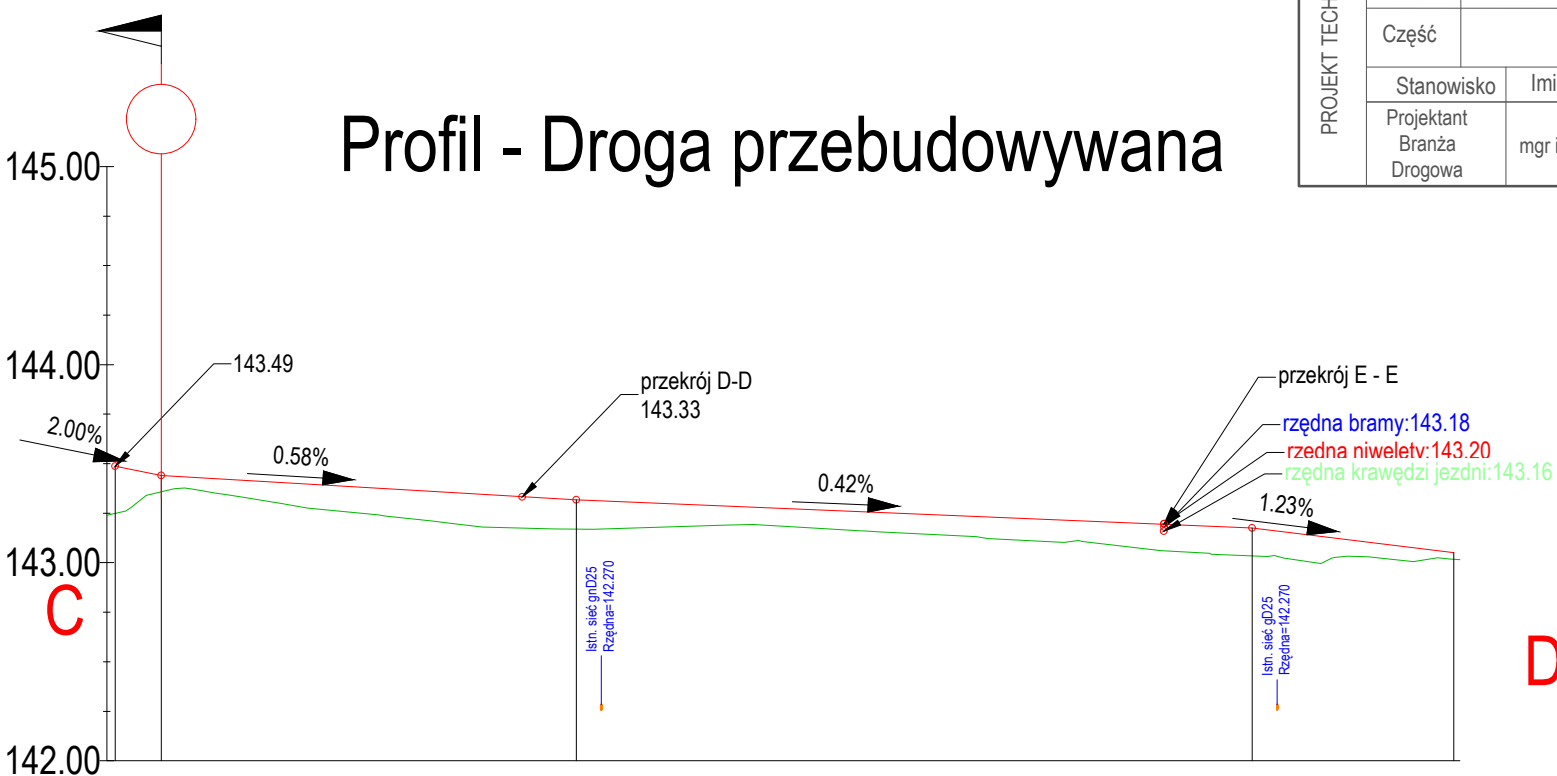

POZIOM ODNIESIENIA

Rzędne niwelety	143.49	143.44	143.40	143.34	143.32	143.29	143.25	143.21	143.18	143.15	143.05
Rzędne istniejące	143.25	143.36	143.28	143.18	143.17	143.19	143.15	143.10	143.03	143.01	143.00
Różnice rzędnych	0.24	0.08	0.12	0.16	0.15	0.11	0.10	0.11	0.14	0.13	0.03
Elementy niwelety	ŁUK POZIOMY R=17.98m L=9.88m		PROSTA L=20.96m i=-0.58%		PROSTA L=34.14m i=-0.42%			PROSTA L=10.18m i=-1.23%			
Elementy trasy	ŁUK POZIOMY R=17.98m L=9.88m		PROSTA L=12.75m		PROSTA L=13.58m		PROSTA L=25.81m		PROSTA L=6.32m		
Odległości	00.00	02.76	10.00	20.00	23.71	30.00	40.00	50.00	57.85	60.00	68.93
Kilometraż	0+000										

Legenda:

- teren istniejący
- teren projektowany