




przejazdowy ze ściekiem szer. 20cm

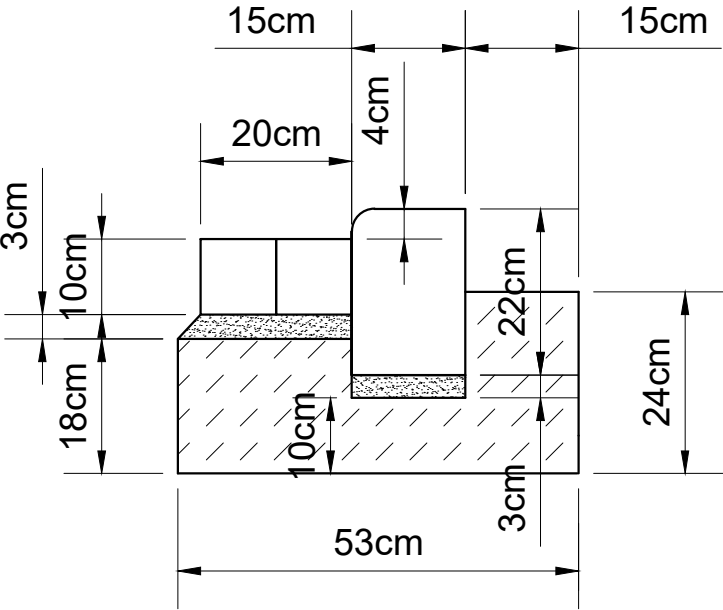


przejazdowy

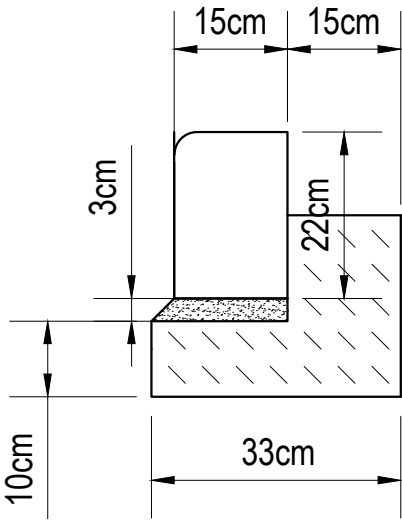

obrzeże betonowe 8x30cm

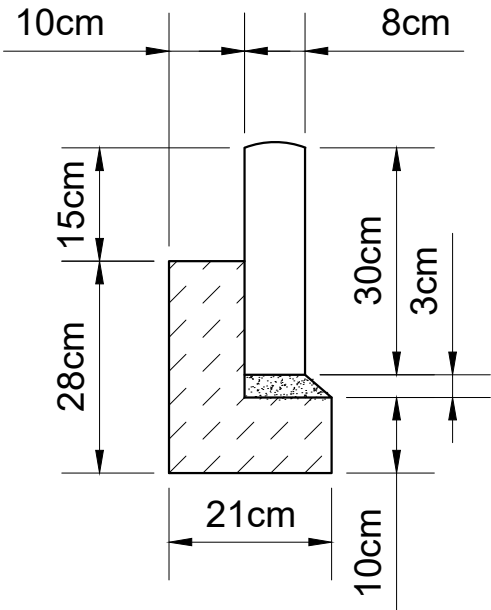

krawężnik betonowy 15x30cm

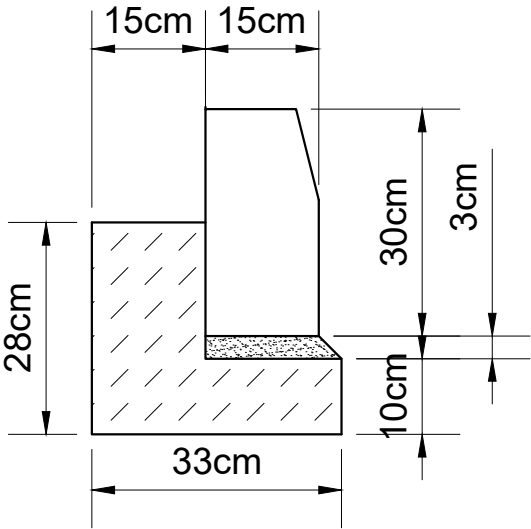

PROJEKT TECHNICZNY / WYKONAWCZY	Wykonał	ZAKŁAD USŁUGOWO - PROJEKTOWY "WIR" ul. Wiśniowa 55, 59-300 Lubin tel./fax 076/844-78-18	
	Inwestor	GMINA POLKOWICE ul. Rynek 1, 59-100 Polkowice	
	Nazwa rysunku	SZCZEGÓŁ DROGOWY	Skala 1:10
	Obiekt	"Budowa i przebudowa dróg od posesji 102 do 102E i przepompowni w m. Jędrzychów"	Numer rysunku 4D
	Część	DROGOWA	15 marzec 2025
	Stanowisko	Imię i Nazwisko	Podpis
	Projektant Branża Drogowa	mgr inż. Wiera Śnieżko - Nikończuk	Projektowanie bez ograniczeń w specjalności konstrukcyjno- budowlanej nr 37/97/Lw