
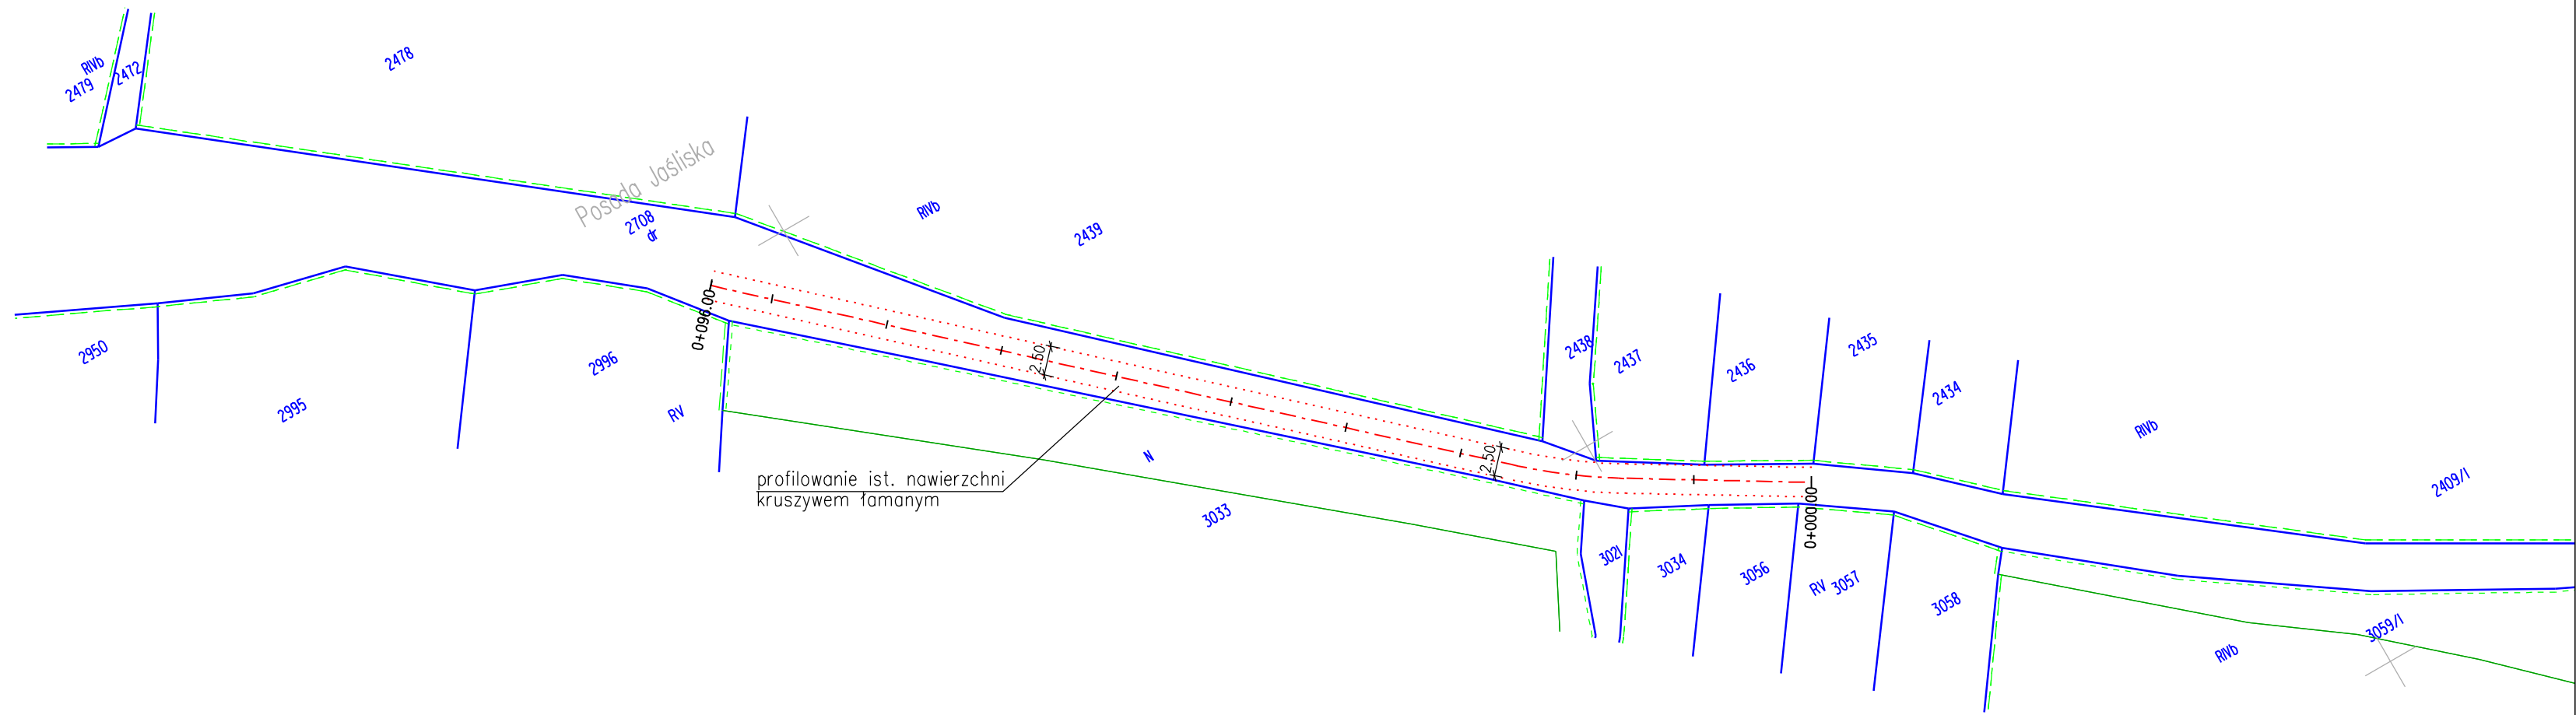


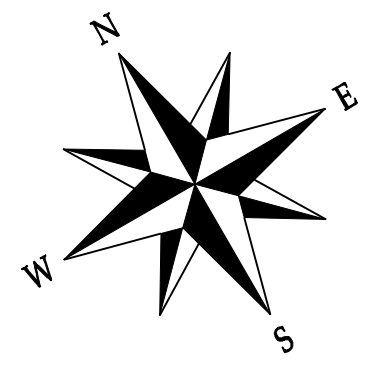

LEGENDA:

- oś drogi gminnej
- krawędź jezdni
- granice działek

bid

Biurowo Inżynierii Drogowo
38-500 Sanok, ul. Sienkiewicza 1, p. II

Gmina Jaslika, Jaslika 171, 38-485 Jaslika

Przebudowa drogi gminnej wewnętrznej nr ewid. 2708
w miejscowości Posada Jaslika

Projektant: (br. drogowo)	mgr inż. Wojciech Rodwański nr upr.: 37/2003	Podpis	Skala: 1:500
Opracował: (br. drogowo)	inż. Radosław Głuszkiewicz	Podpis	Data: 07.2026
Nazwa rysunku:	PLAN SYTUACYJNY		
Wszelkie prawa zastrzeżone włącznie z prawem reprodukcji lub udostępniania osobom trzecim tego rysunku lub jego części bez wyraźnego upoważnienia BID WR			

1