


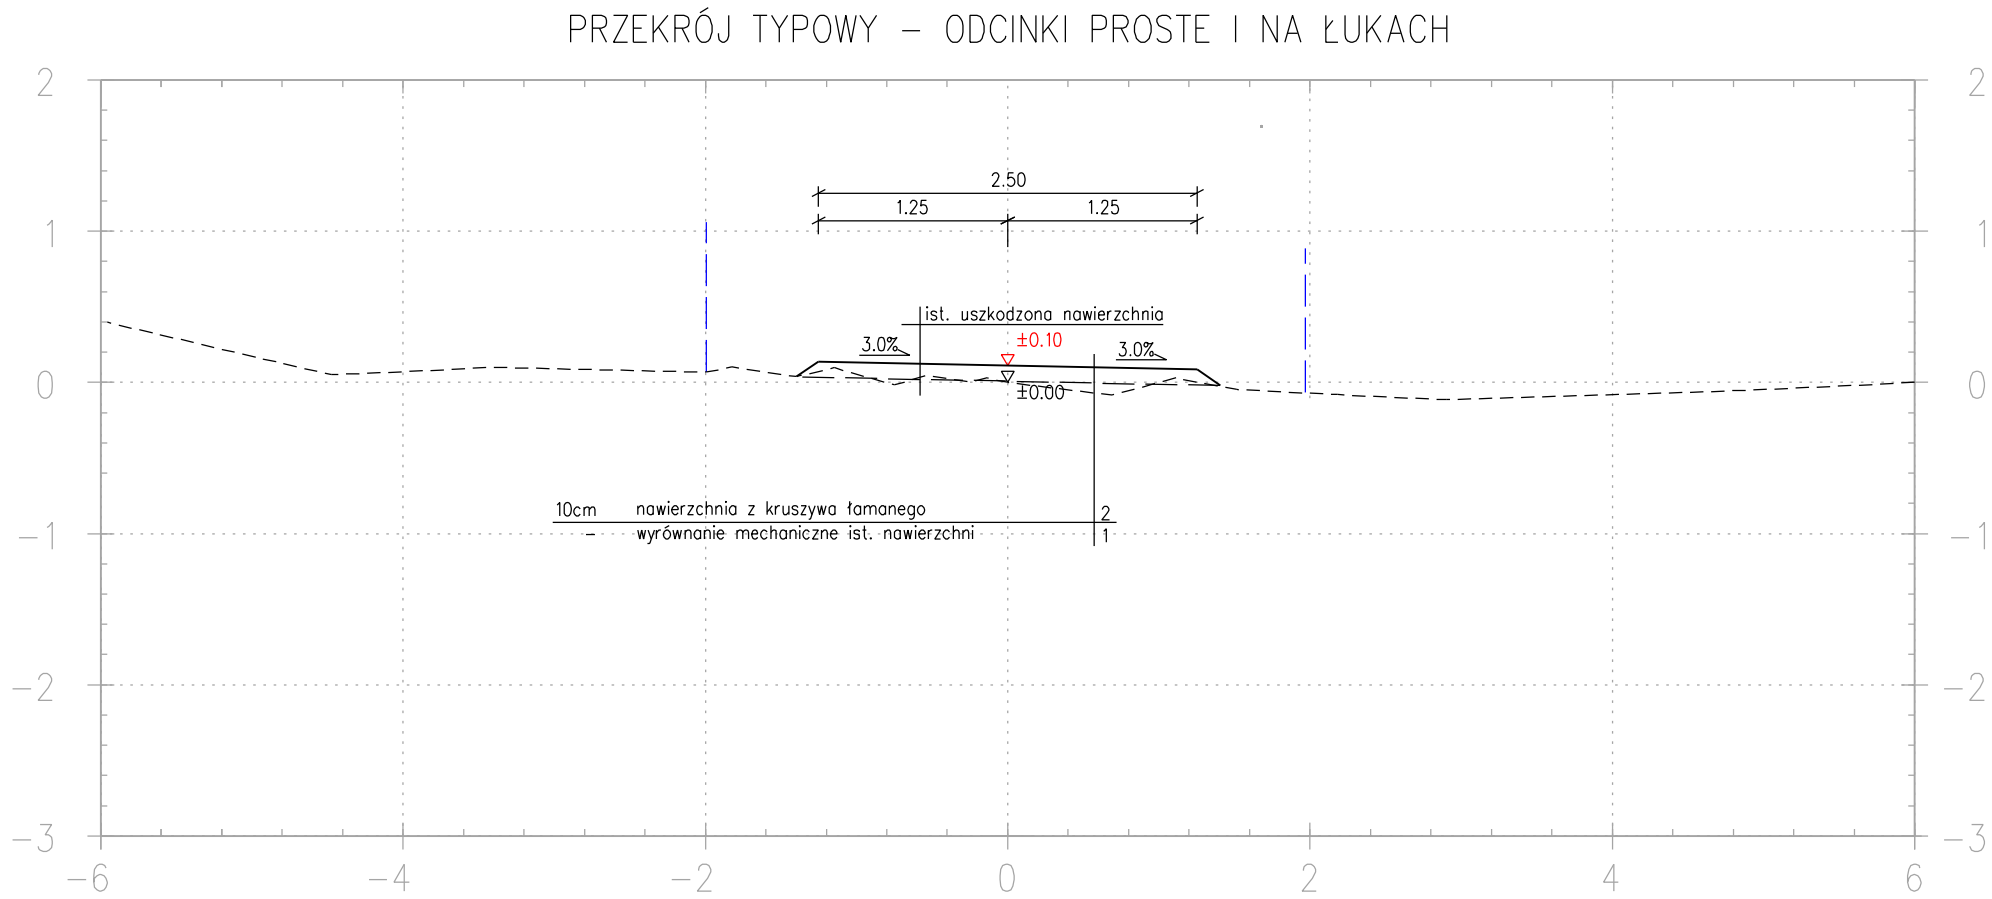

- LEGENDA:
- ist. teren
 - proj. nawierzchnia
 - -- granice działek

bid Biuro Inżynierii Drogowej 38-500 Sanok, ul. Sienkiewicza 1, p1l			
Inwestor: Gmina Jaślińska, Jaślińska 171, 38-485 Jaślińska			
Nazwa obiektu: Przebudowa drogi gminnej wewnętrznej nr ewid. 2708 w miejscowości Posada Jaślińska			
Projektant: (br. drogowa)	mgr inż. Wojciech Radwański	Podpis	Skala: 1:50
	nr upr.: 37/2003		Data: 07.2026
Opracował: (br. drogowa)	inż. Radosław Głuszkiewicz	Podpis	Numer rysunku:
Nazwa rysunku:	PRZEKRÓJ TYPOWY		
Wszelkie prawa zastrzeżone włącznie z prawem reprodukcji lub udostępniania osobom trzecim tego rysunku lub jego części bez wyraźnego upoważnienia BID WR			