# PRZEKRÓJ TYPOWY – ODCINKI PROSTE I NA ŁUKACH

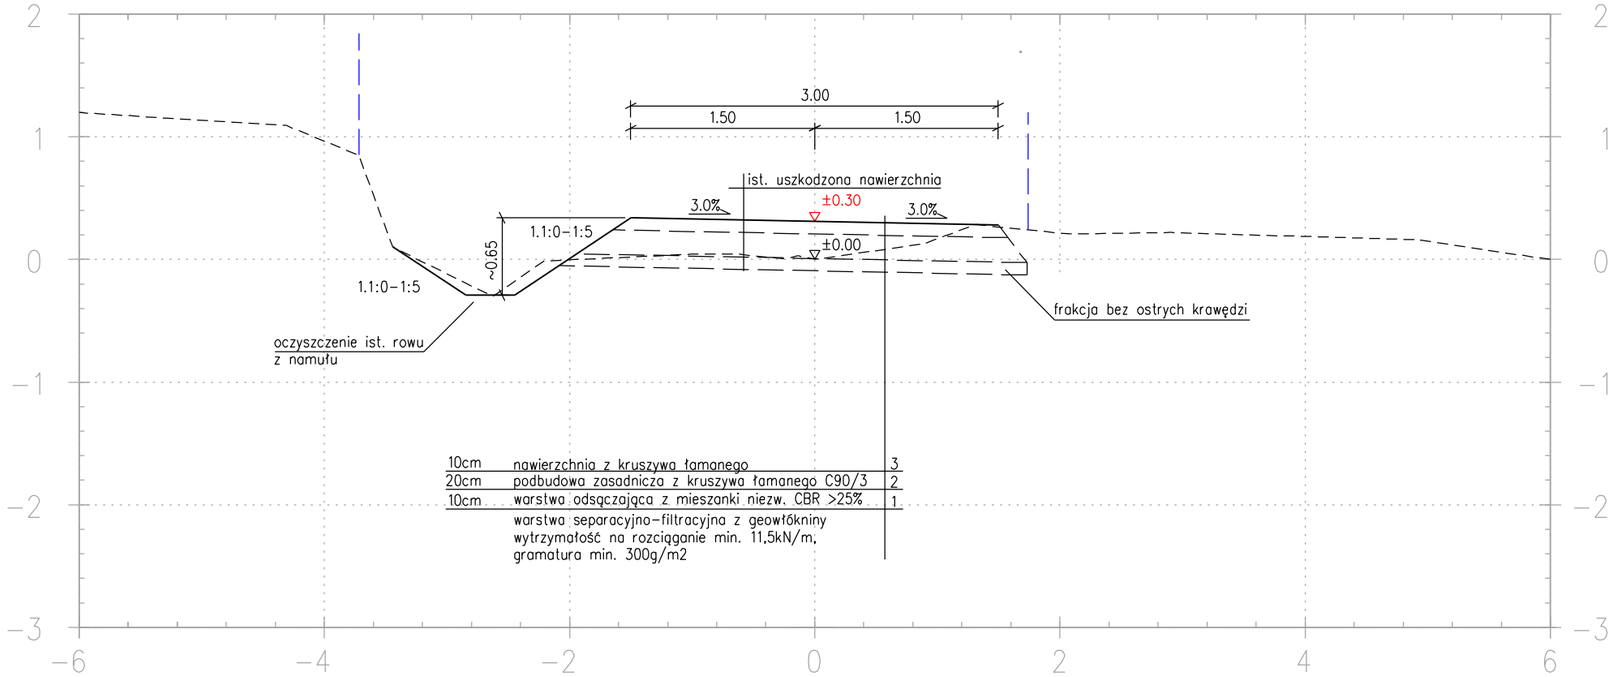


LEGENDA:

- ist. teren
- proj. nawierzchnia
- granice działek

| | | | | | | |
|---|---|---|---|---|---|---|
| **bid** | Biuro Inżynierii Drogowej<br>38–500 Sanok, ul. Sienkiewicza 1, pII | | | | | |
| Inwestor: | Gmina Jaśliska, Jaśliska 171, 38–485 Jaśliska | | | | | |
| Nazwa obiektu: | Przebudowa drogi gminnej wewnętrznej nr ewid. 2708<br>w miejscowości Posada Jaśliska | | | | | |
| Projektant: (br. drogowa) | mgr inż. Wojciech Radwański<br>nr upr.: 37/2003 | Podpis | | | Skala: 1:50 | |
| | | | | | Data: 07.2026 | |
| Opracował: (br. drogowa) | inż. Radosław Głuszkiewicz | Podpis | | | Numer rysunku: 2 | |
| Nazwa rysunku: | PRZEKRÓJ TYPOWY | | | | | |

Wszelkie prawa zastrzeżone włącznie z prawem reprodukcji lub udostępniania osobom trzecim tego rysunku lub jego części bez wyraźnego upoważnienia BID WR