




Rzut elementów więźby dachu nad budynkiem 1.

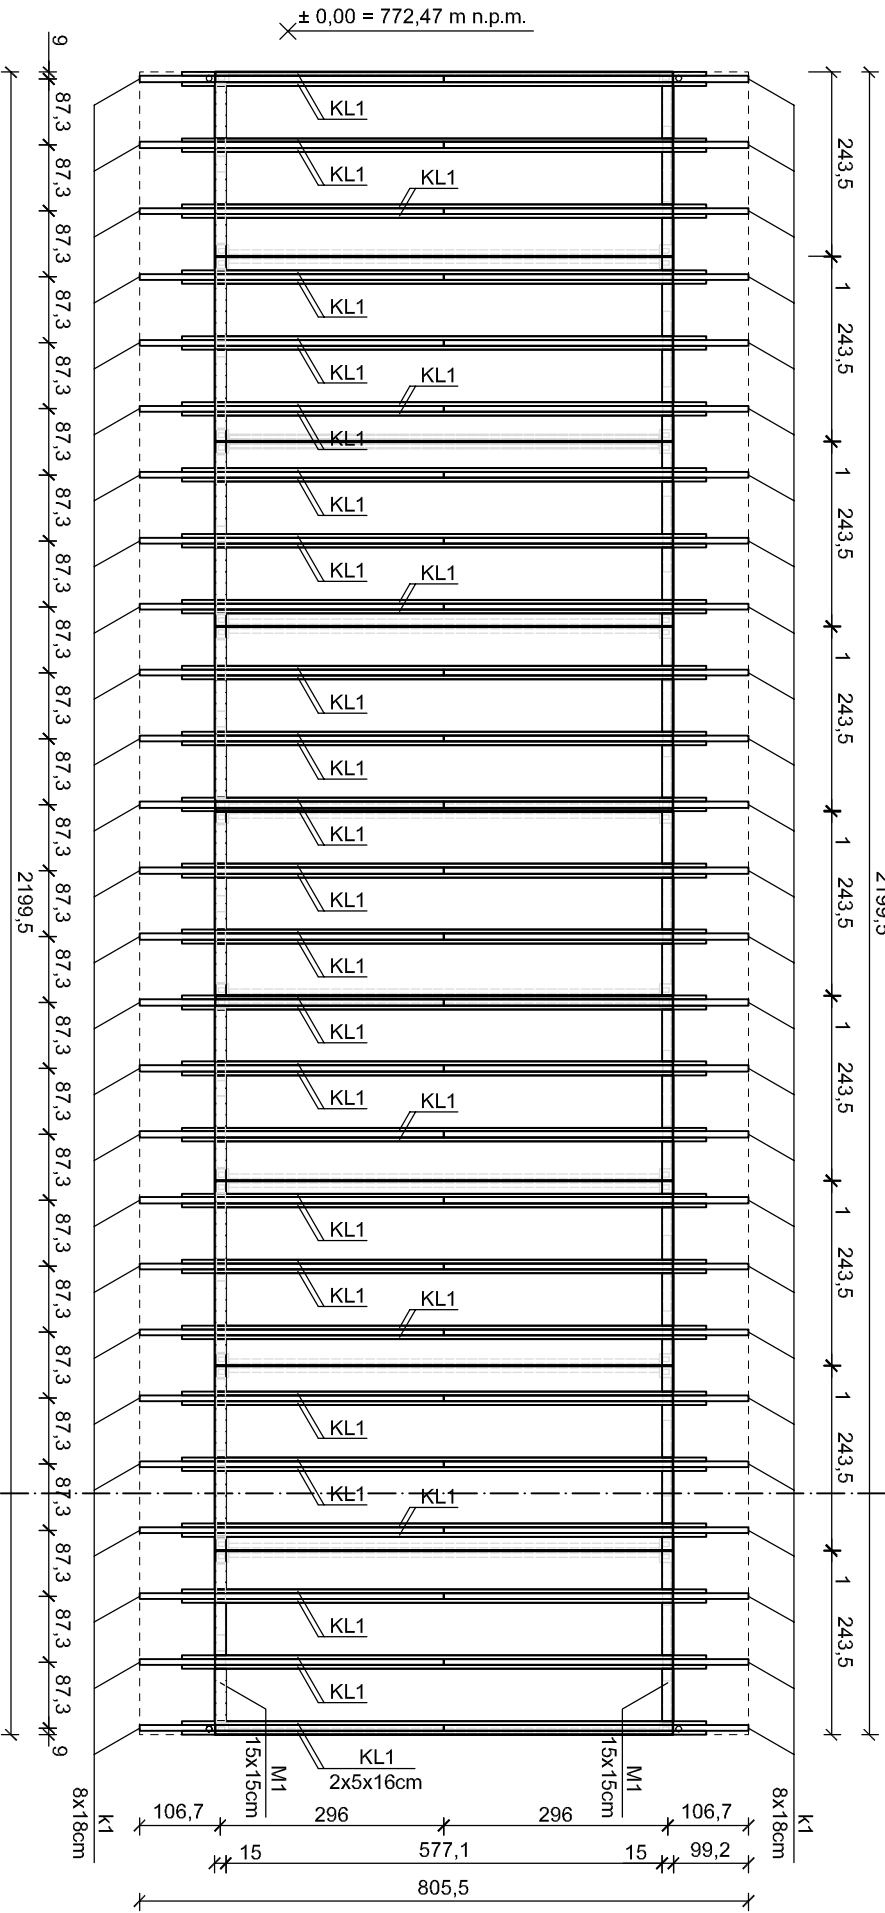

Rzut elementów więźby dachu nad budynkiem 2.

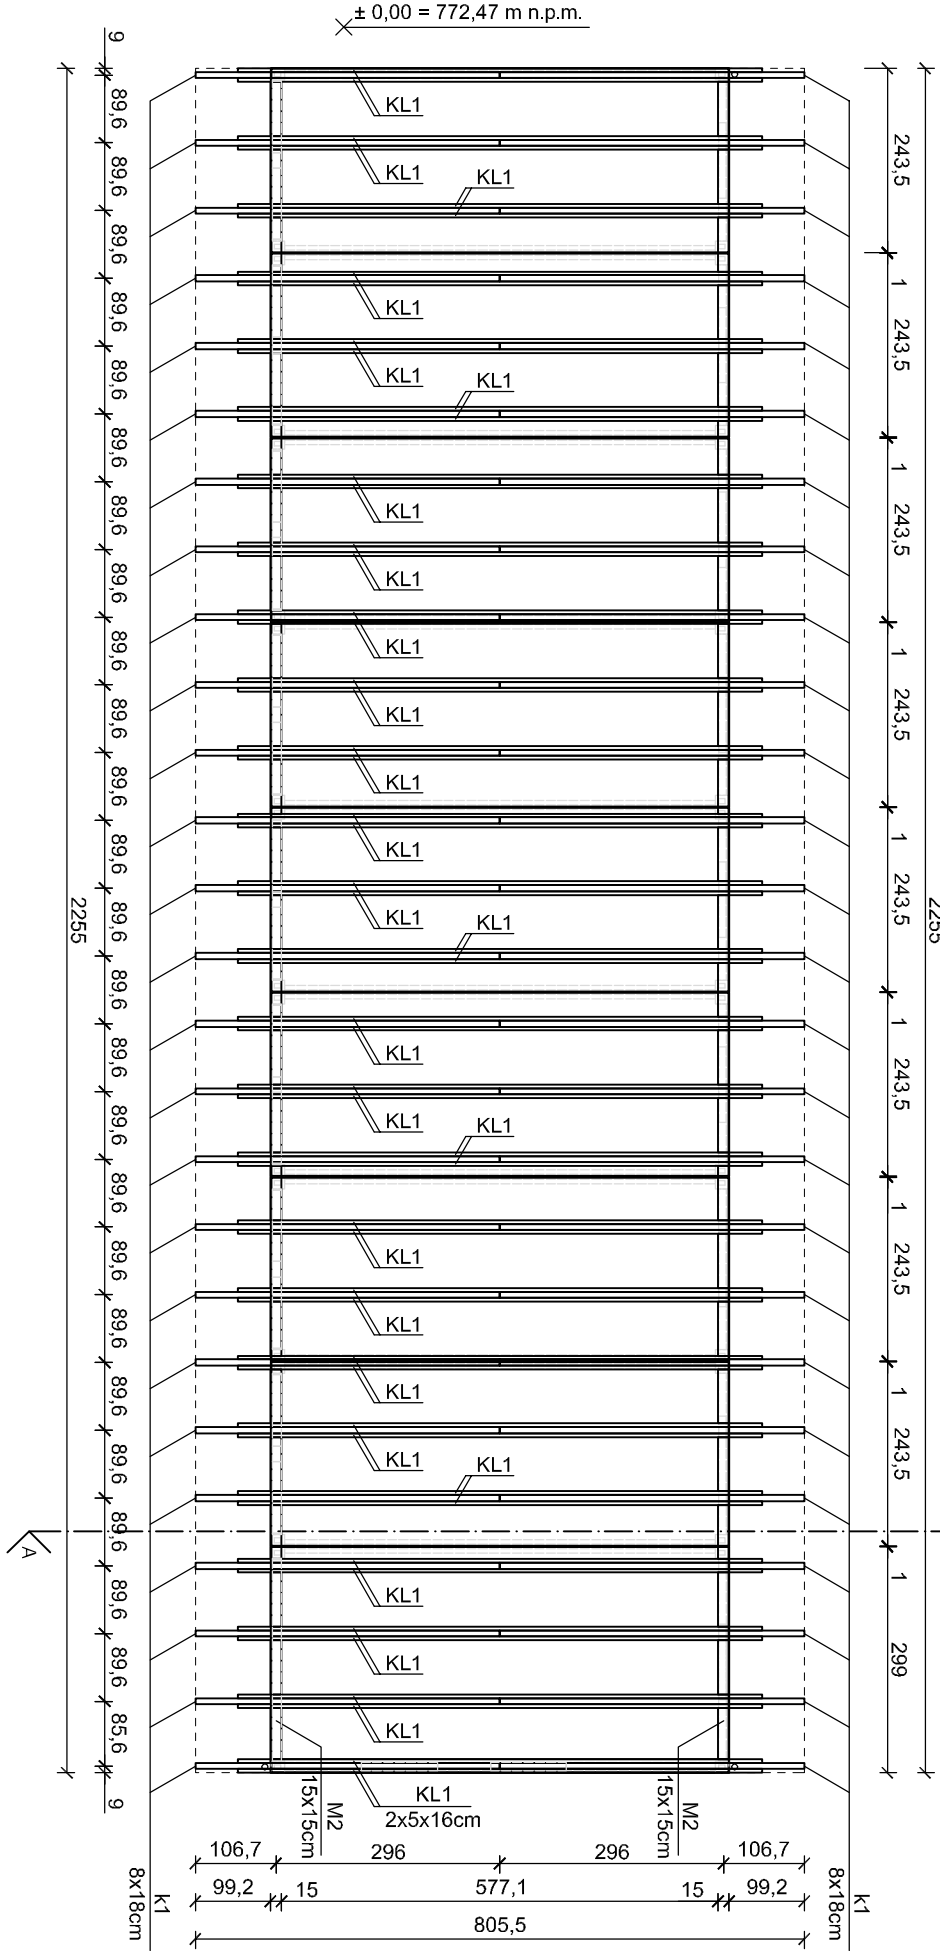

Przekrój przez wiązar dachu.

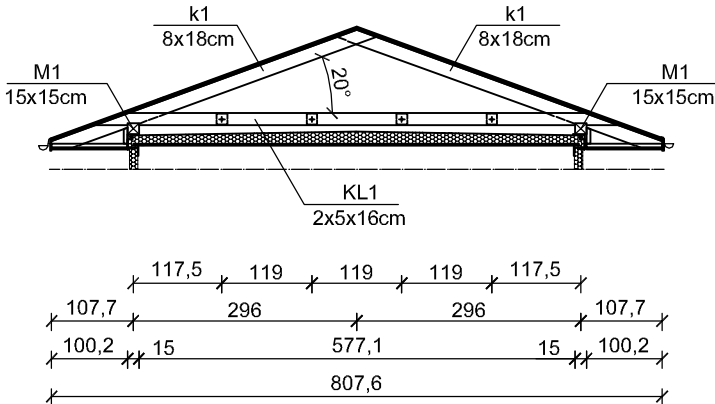

ZESTAWIENIE DREWNA POTRZEBNEGO DO WYKONANIA WIĘZBY DACHU

NAD BUDYNKIEM 1					
Element	Przekrój	Długość na straż	Ilość	Objętość	
	b	h	L [m]	L+5% [m]	[m ³]
Konstrukcja K 1	8 x 18	4,58	23,10	52	3,60
Murata M 1	15 x 15	22,00	2,99	52	1,04
Łaty K 1	5 x 16	6,94	7,29	52	3,03
Łaty okapu	5 x 5	1,05	0,27	52	0,04
Ściąg okapu	5 x 5	0,28	0,27	52	0,04
Deckowanie gr 25mm	2,5	177,10	185,96	1	4,65
Razem [m ³]					4,65

NAD BUDYNKIEM 2					
Element	Przekrój	Długość na straż	Ilość	Objętość	
	b	h	L [m]	L+5% [m]	[m ³]
Konstrukcja K 1	8 x 18	4,58	23,10	52	3,60
Murata M 1	15 x 15	22,00	2,99	52	1,04
Łaty K 1	5 x 16	6,94	7,29	52	3,03
Łaty okapu	5 x 5	1,05	0,27	52	0,04
Ściąg okapu	5 x 5	0,28	0,27	52	0,04
Deckowanie gr 25mm	2,5	181,93	191,03	1	4,78
Razem [m ³]					4,78

UWAGA: Ilość zamawianego drewna należy zwiększyć o straty przewidziane przez Wykonawcę. Przed dokonaniem zamówienia należy określić wielkość strat i należy dołączyć do projektu z wyliczeniami i korektą.

inwestor	Centrality Ośrodek Sportu - Ośrodek Przygotowań Olimpijskich w Szczyciu ul. Piłzowa 8, 43-370 Szczyc		
nazwa	Budowa 2 budynków zaplecza gospodarczego Ośrodka COS Kubałonka dla zawodniczych drużyn sportowych		
jednostka projektowa	STUDIO PROJEKT Marek Sojka 43-400 Cieszyń, ul. Sikorskiego 29		
branża	PROJEKT TECHNICZNY		
projektant główny	mgr inż. Marek Chai	nr udzi.: 42/2 w spec. lanej bez ograniczeń	podpis:
temat rysunku	Rzut więźby dachu budynku 1 i 2		
data	grudzień 2025	skala	1:100
		roz.	A3
			PT-01