

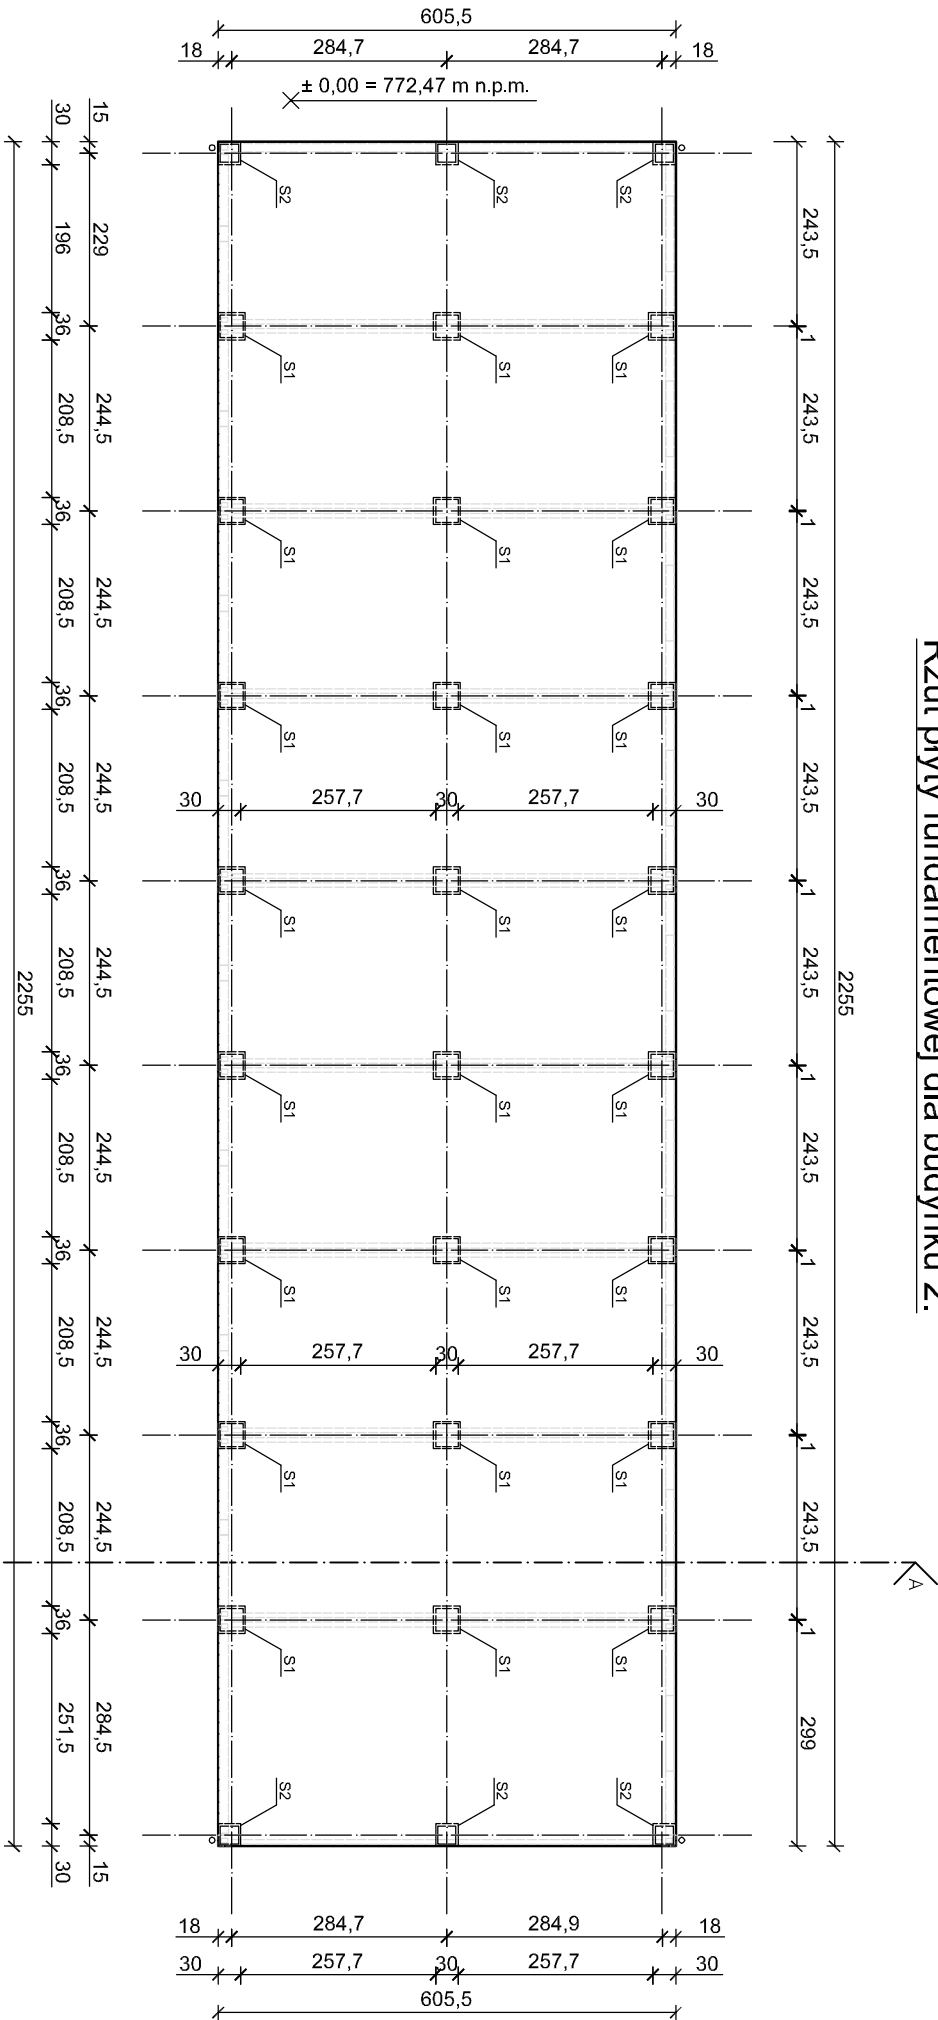
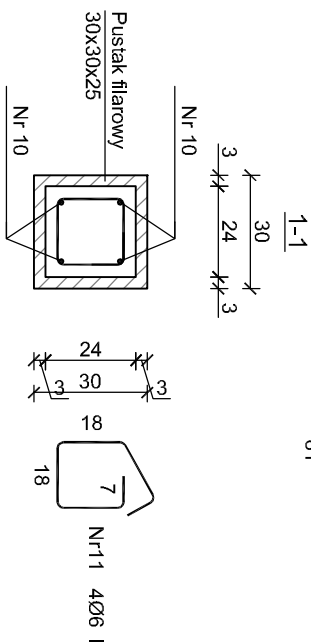


Rzut płyty fundamentowej dla budynku 2.

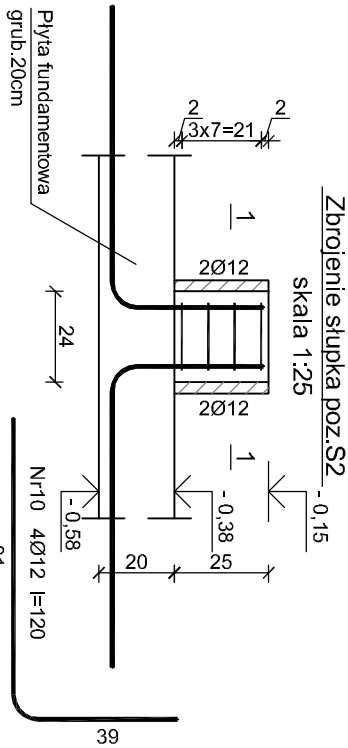

Zbrojenie płyty fundamentowej dla budynku 2.

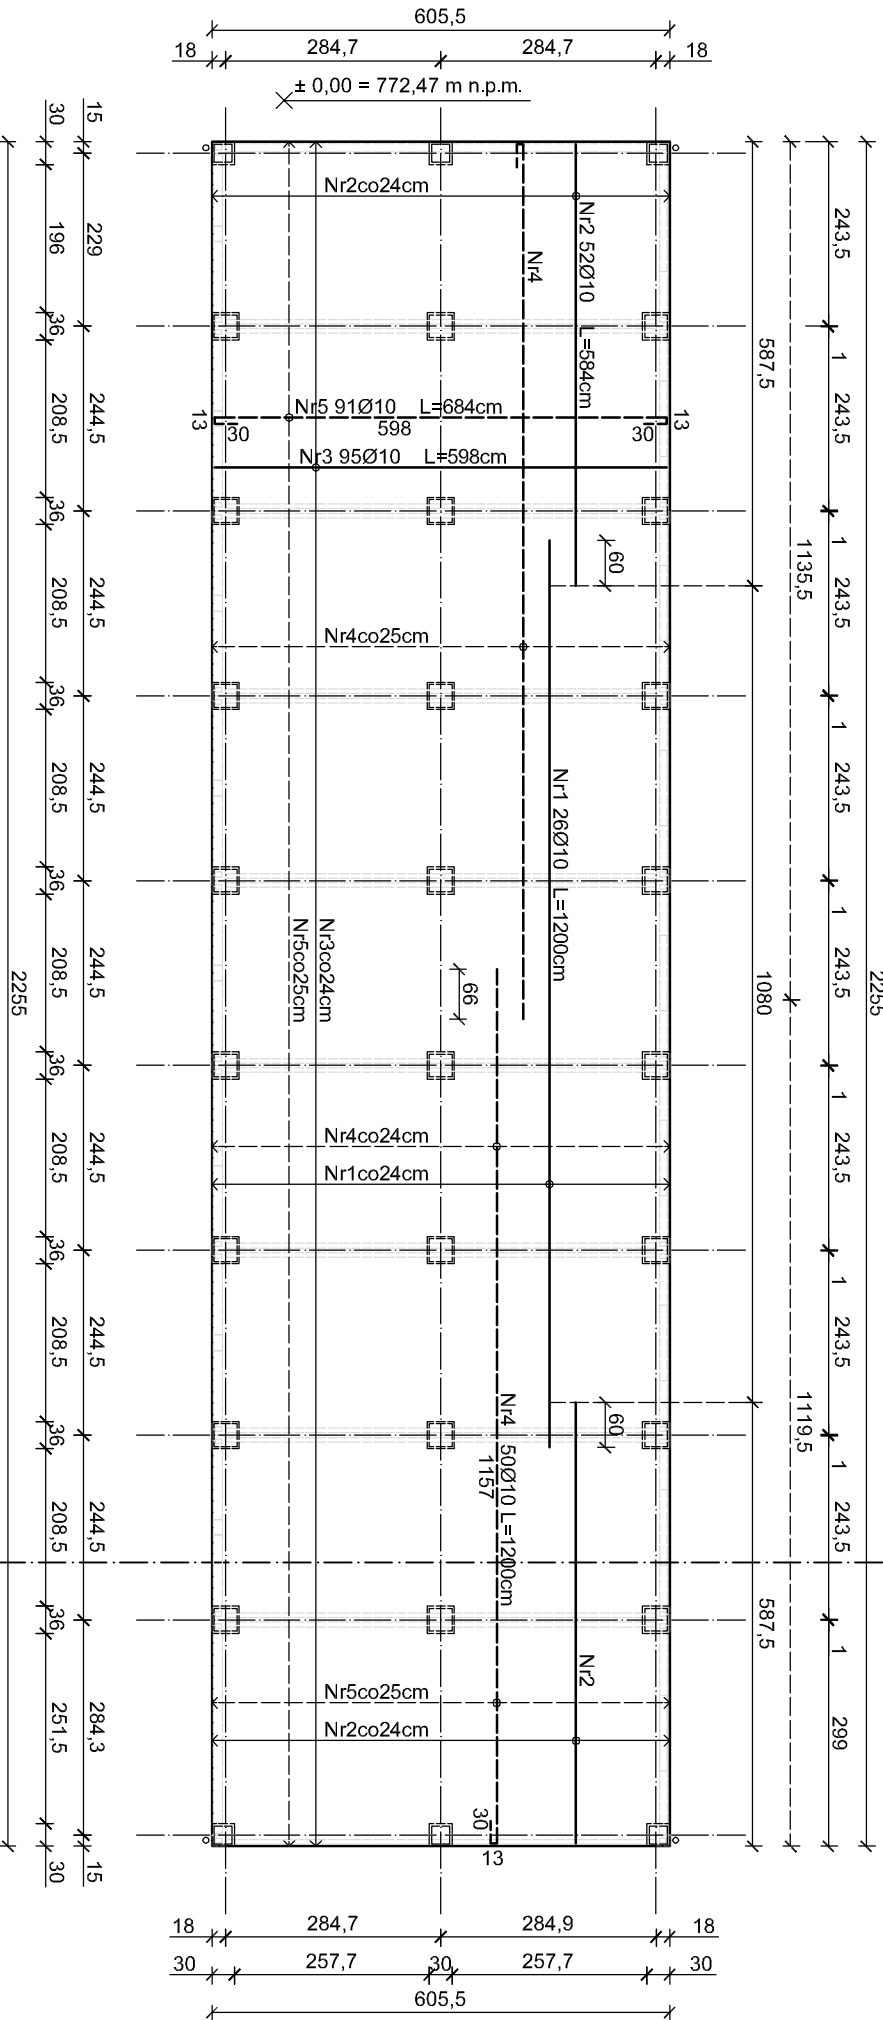

Beton C25/30 (B30)
Stal B500SP
Otulina c_{nom}=25+10=35 mm

Wykaz prętów						
Nr	Średnica [mm]	Długość [mm]	Liczba [szt.]		Długość całkowita [m]	
			prętów w 1 elemencie	elementów	całkowita prętów	B500SP Ø6 Ø10
Płyta fundamentowa zespołu 1 - wykonać 1 szt.						
1	10	12000	26	1	26	312,00
2	10	5940	52	1	52	303,68
3	10	5980	95	1	95	568,10
4	10	12000	50	1	50	600,00
5	10	6940	91	1	91	622,44
6	10	1010	136	1	136	137,36
Zbrojenie elementu S1 - wykonać 24 szt.						
7	12	1200	4	24	96	1
8	6	1070	4	24	96	102,72
Zbrojenie elementu S2 - wykonać 6 szt.						
9	12	1200	4	6	24	2
10	6	830	4	6	24	19,92
Długość całkowita wg średnic					[m]	122,7
Masa 1 m pręta					[kg/m]	0,222
Masa prętów wg średnic					[kg]	27,2
Masa prętów wg gatunków stali					[kg]	1724,5
Masa całkowita					[kg]	1725

inwestor	Centralny Ośrodek Sportu - Ośrodek Przygotowań Olimpijskich w Szczepku ul. Piażowa 8, 43-370 Szczepk		
nazwa	Budowa 2 budynków zaplecza gospodarczego Ośrodka COS Kubalonka dla zawodniczych drużyn sportowych		
jednostka projektowa	 STUDIO PROJEKT STUDIO PROJEKT	STUDIO PROJEKT Marek S. 43-400 Cieszyń, ul. Sikorskiego	
branża	PROJEKT TECHNICZNY		
projektant główny	mgr inż. Marek Cinal	nr upd. 42/2 w spec. (zaw. i bez ograniczeń)	podpis
temat rysunku	Płyta fundamentowa budynku 2		
data	skala	roz.	nr rys.
grudzień 2025	1:100	A3	PT-PT-