


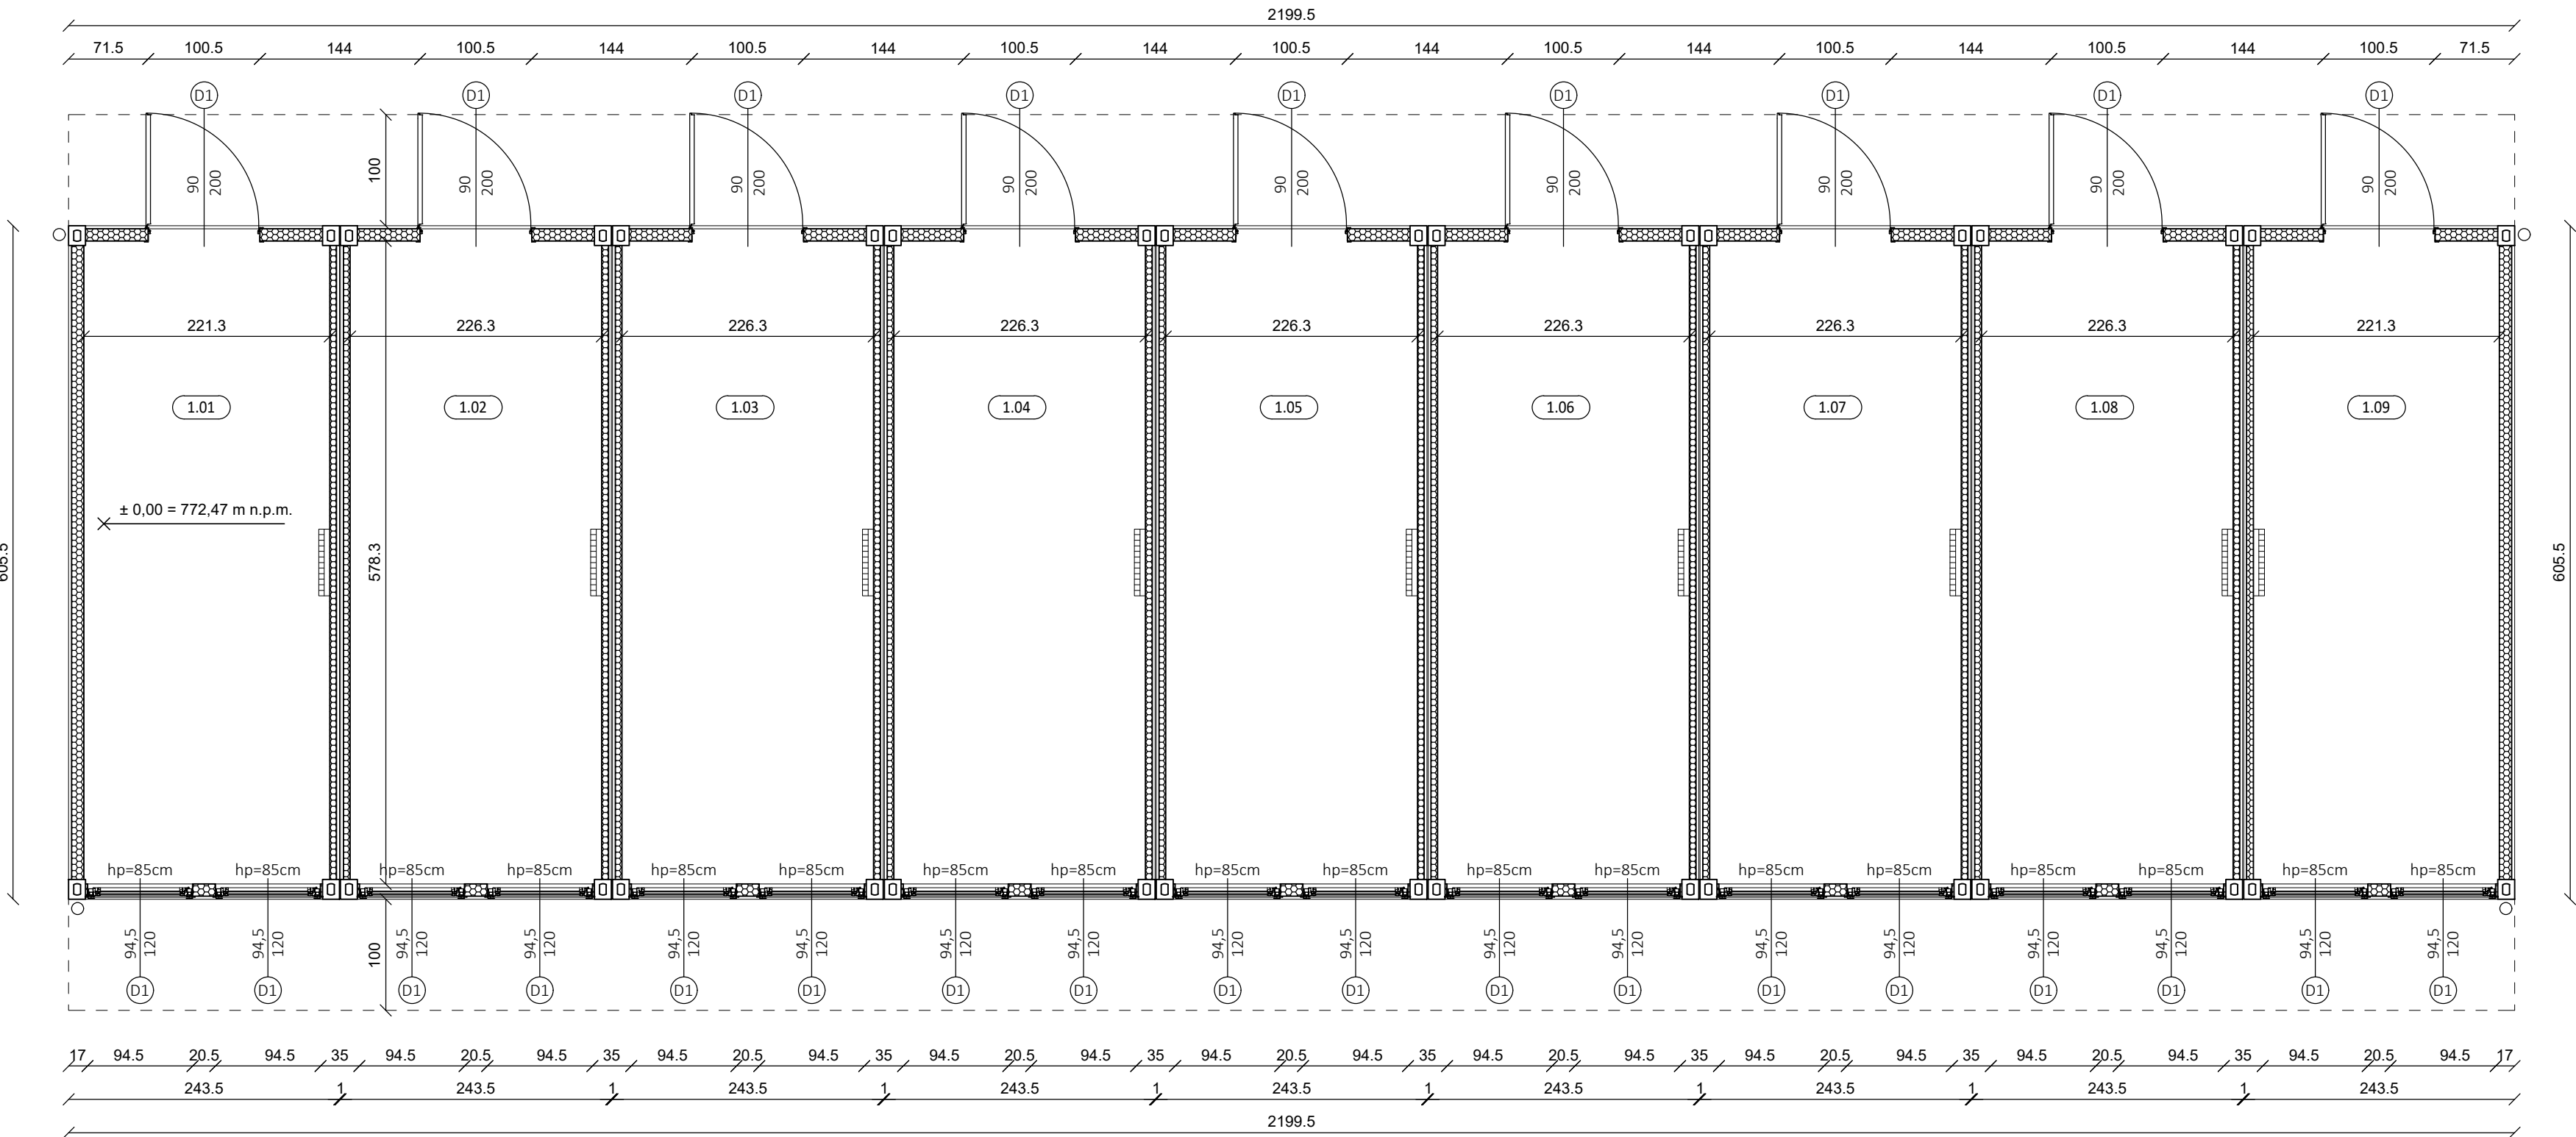

BUDYNEK 1 - zestawienie powierzchni netto			
Lp.	Nazwa pom.	Rodzaj posadzki	Pow. [m²]
1.01	pomieszczenie 1	wykładzina PCV	12,79
1.02	pomieszczenie 2	wykładzina PCV	13,08
1.03	pomieszczenie 3	wykładzina PCV	13,08
1.04	pomieszczenie 4	wykładzina PCV	13,08
1.05	pomieszczenie 5	wykładzina PCV	13,08
1.06	pomieszczenie 6	wykładzina PCV	13,08
1.07	pomieszczenie 7	wykładzina PCV	13,08
1.08	pomieszczenie 8	wykładzina PCV	13,08
1.09	pomieszczenie 9	wykładzina PCV	12,79
suma powierzchni			117,14

- grzejnik elektryczny
- wpust kanalizacyjny podłogowy
- armatura czerpalna ze złączką do węża
- rura spustowa Ø110

inwestor	Centralny Ośrodek Sportu - Ośrodek Przygotowań Olimpijskich w Szczyrku ul. Płazowa 8, 43-370 Szczyrk		
nazwa	Budowa 2 budynków zaplecza gospodarczego Ośrodka COS Kubalonka dla zawodniczych drużyn sportowych		
jednoska projektowa	STUDIO PROJEKT Marek Sojka 43- 400 Cieszyń, ul. Sikorskiego 29		
branża	PROJEKT TECHNICZNY - ARCHITEKTURA		
projektant główny	mgr inż. arch. Marek Sojka	nr upr.: 5/94 B-B w spec. arch. bez ograniczeń	podpis
sprawdzający	mgr inż. arch. Tomasz Holona	nr upr.: 33/SŁOKK/2014/II w spec. arch. bez ograniczeń	podpis
opracowanie	mgr inż. arch. Michalina Gryczman	nr upr.:	podpis
temat rysunku	Rzut przyziemia - budynek 1		
data styczeń 2026	skala 1:50	roz. 29,7x60	nr rys. A-01