



BUDYNEK 1

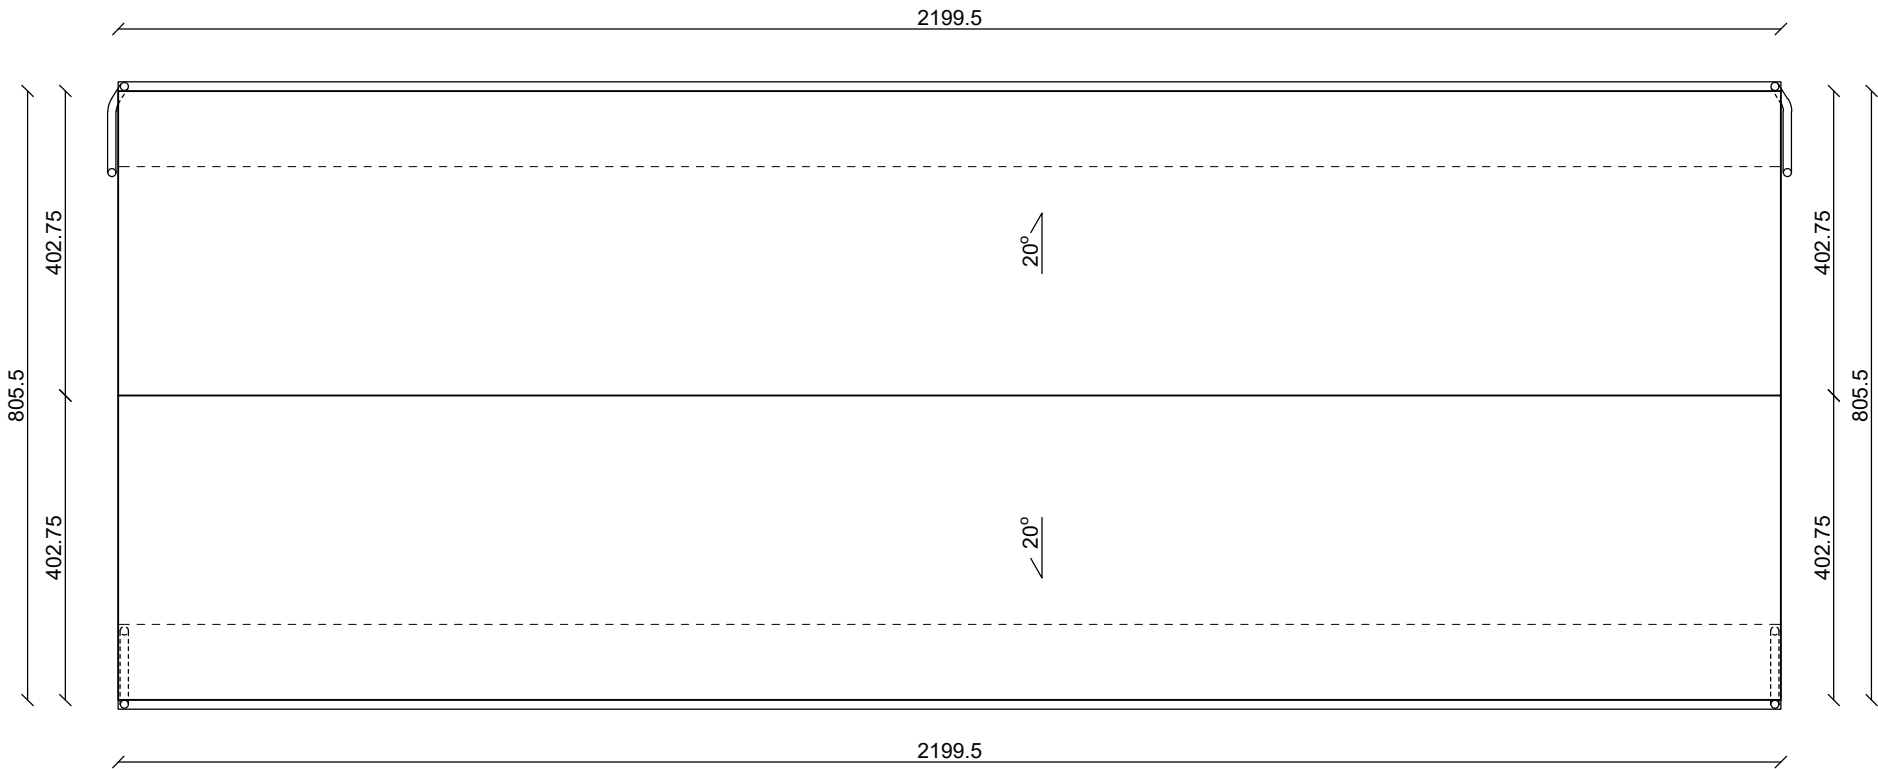

BUDYNEK 2

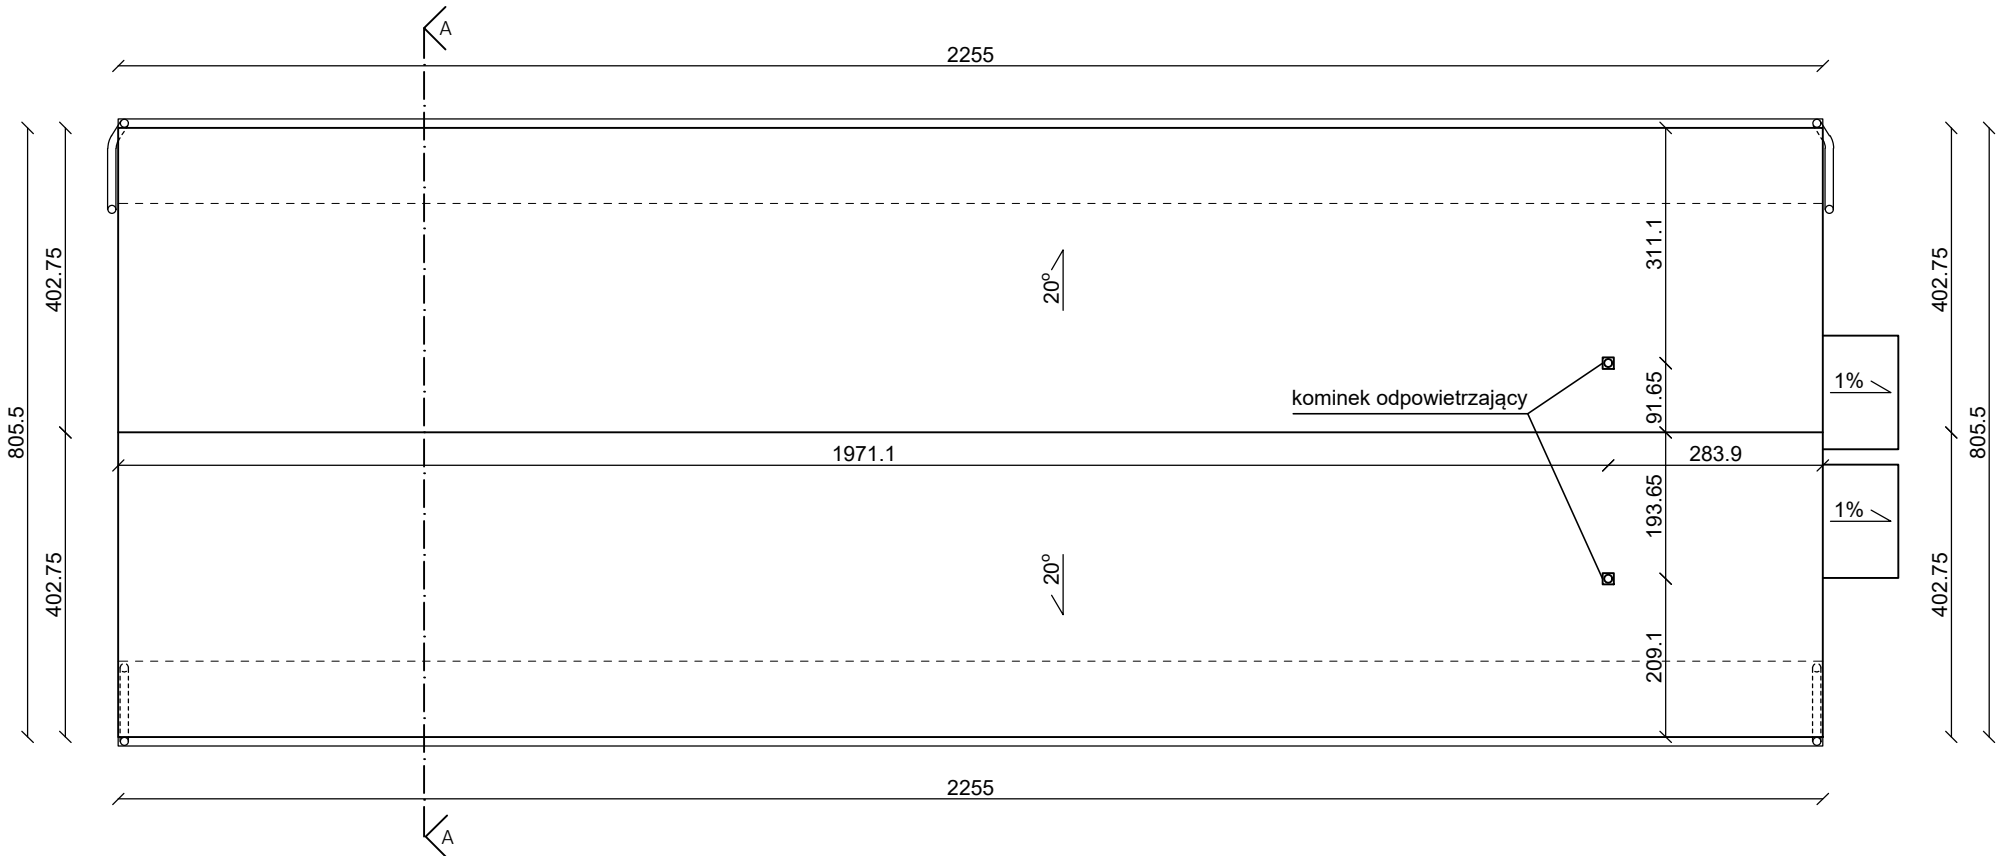

inwestor	Centralny Ośrodek Sportu - Ośrodek Przygotowań Olimpijskich w Szczyrku ul. Plażowa 8, 43-370 Szczyrk		
nazwa	Budowa 2 budynków zaplecza gospodarczego Ośrodka COS Kubalonka dla zawodniczych drużyn sportowych		
jednoska projektowa	 STUDIO PROJEKT Marek Sojka 43- 400 Cieszyn, ul. Sikorskiego 29		
branża	PROJEKT TECHNICZNY - ARCHITEKTURA		
projektant główny	mgr inż. arch. Marek Sojka	nr upr.: 5/94 B-B w spec. arch. bez ograniczeń	podpis
sprawdzający	mgr inż. arch. Tomasz Holona	nr upr.: 33/SŁOKK/2014/II w spec. arch. bez ograniczeń	podpis
opracowanie	mgr inż. arch. Michalina Gryczman	nr upr.:	podpis
temat rysunku	Rzuty dachu		
data	skala	roz.	nr rys.
styczeń 2026	1:100	A3	A-03