


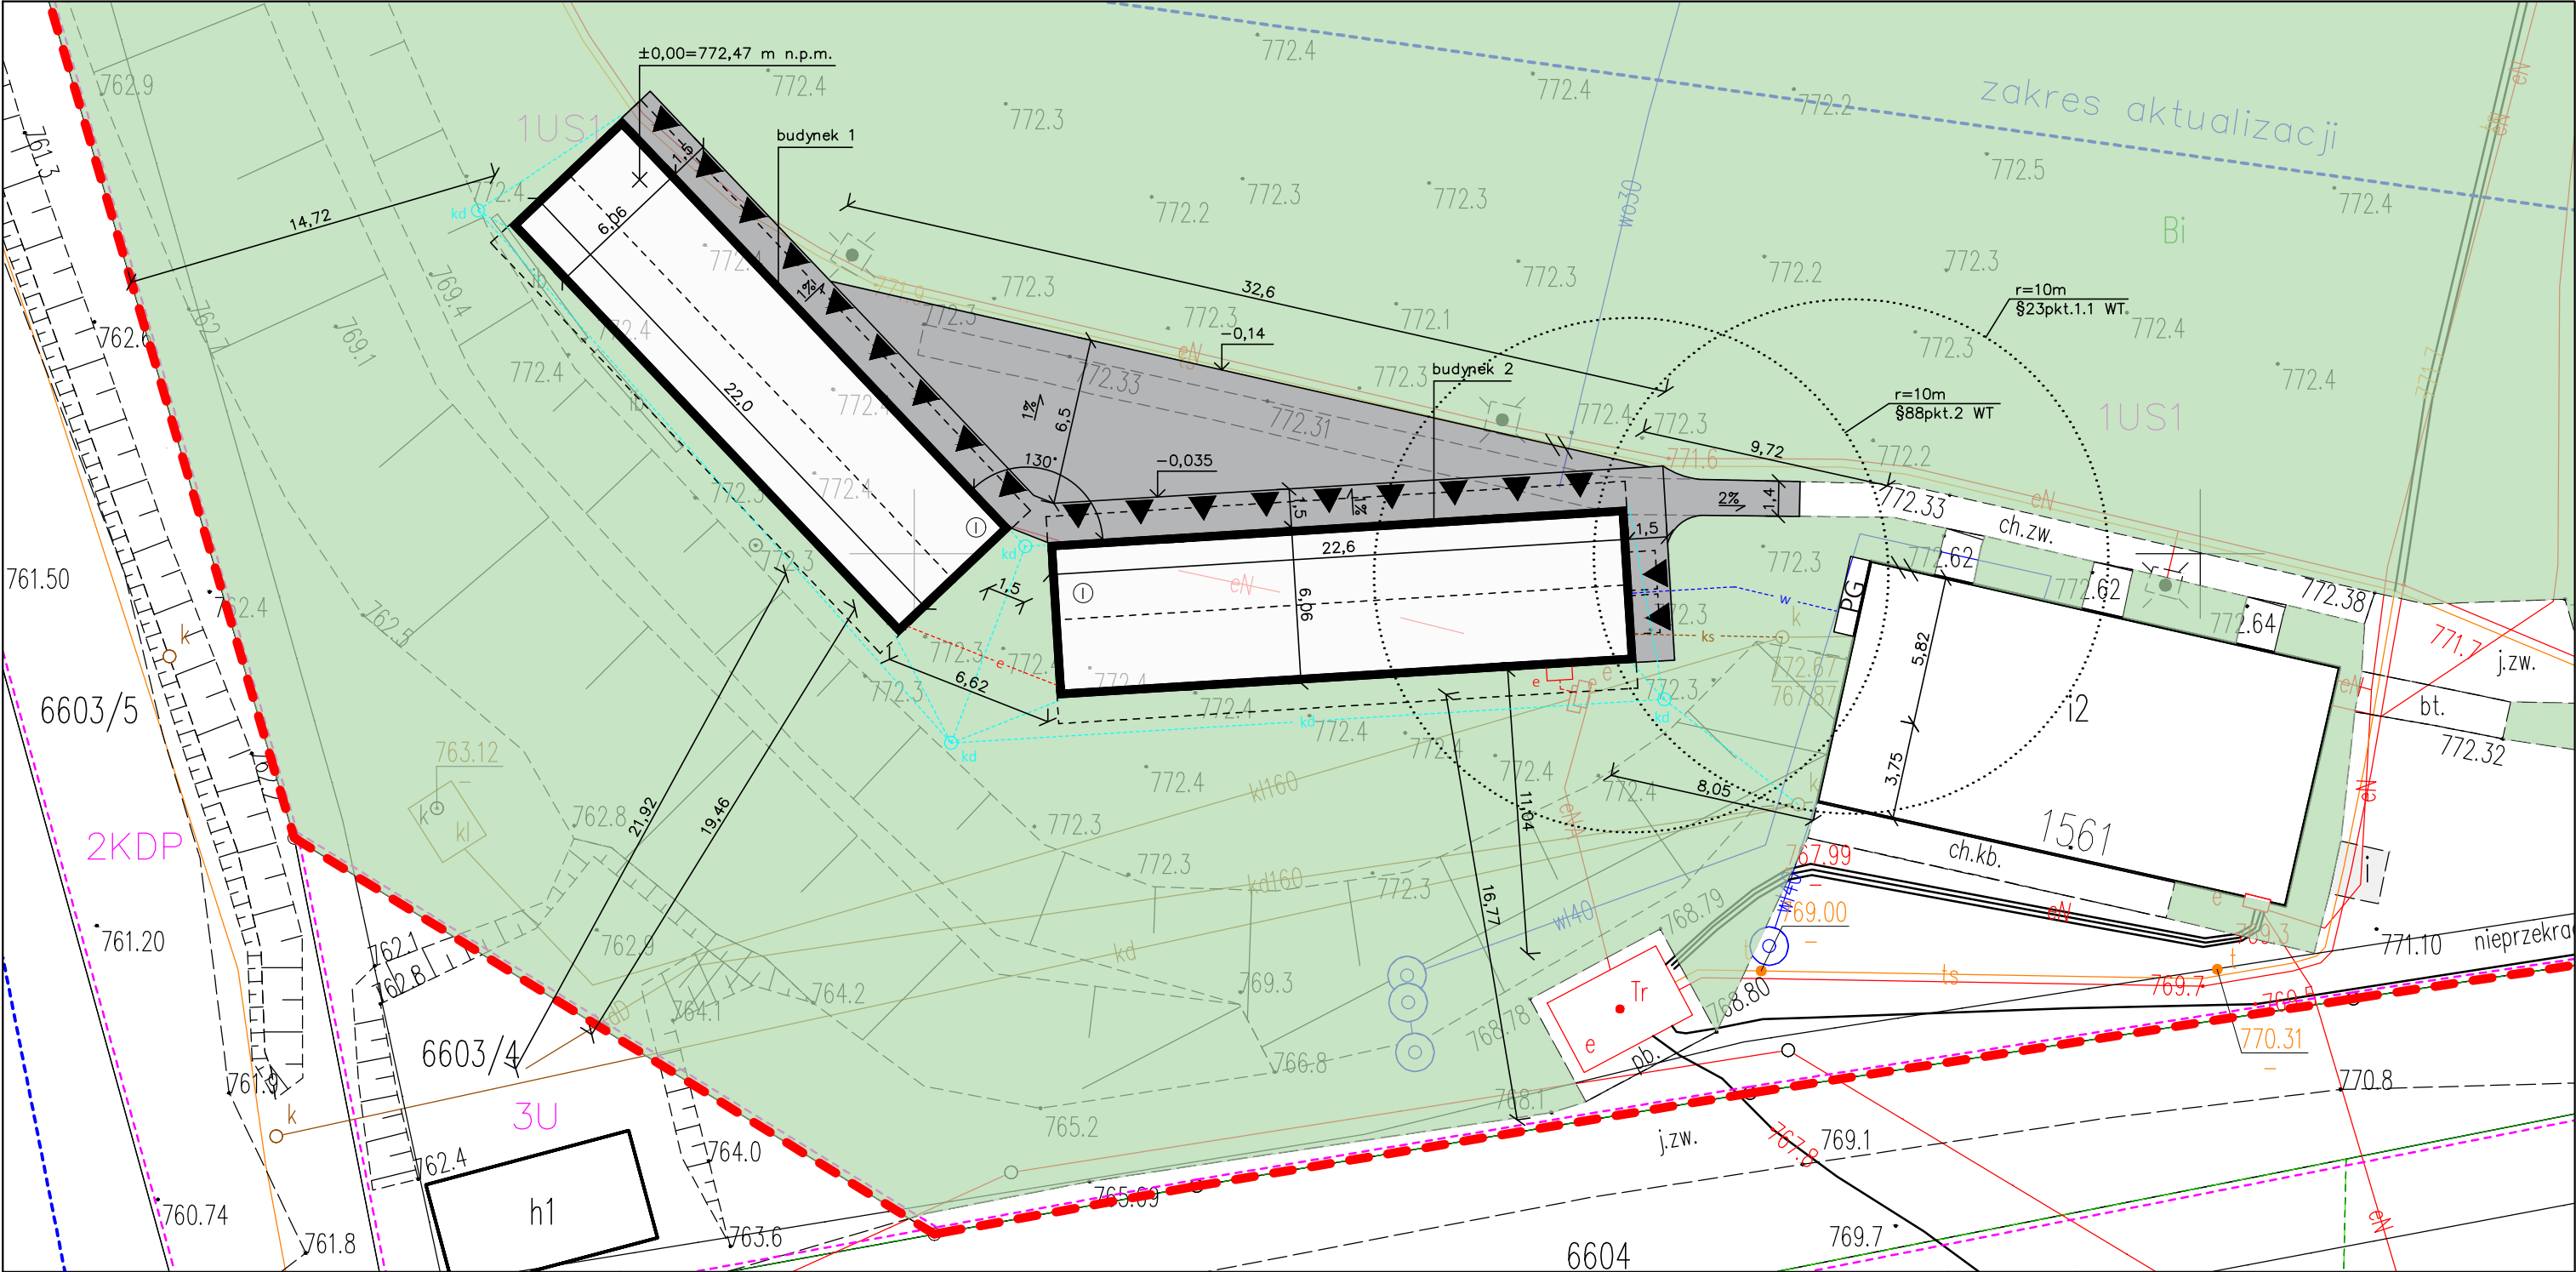

LEGENDA	
	Granice działek
	Granica działki 6603/3
	Budynki projektowane
	Projektowane powierzchnie utwardzone
	Powierzchnia biologicznie czynna
	Istniejący chodnik do rozbiórki
	Ilość kondygnacji projektowanego budynku
	Główne wejście do budynku
	Istniejący plac gospodarczy - miejsce gromadzenia odpadów stałych
	Projektowane odprowadzenie wód deszczowych do istniejącej instalacji kanalizacji deszczowej
	Projektowana rozbudowa instalacji kanalizacji sanitarnej
	Projektowana rozbudowa instalacji wodnej
	Projektowana rozbudowa instalacji elektrycznej

BILANS TERENU			
Powierzchnia działki 6603/3		21 104 m ²	100%
Powierzchnia zabudowy	istniejąca	306,0 m ²	1,4%
	projektowana	269,9 m ²	1,3%
	suma	575,9 m ²	2,7%
Powierzchnia utwardzona	istniejąca	457,2 m ²	2,2%
	projektowana	195,4 m ²	0,9%
	suma	652,6 m ²	3,1%
Powierzchnia biologicznie czynna		19 875,5 m ²	94,2%

inwestor	Centralny Ośrodek Sportu - Ośrodek Przygotowań Olimpijskich w Szczyrku ul. Plażowa 8, 43-370 Szczyrk		
nazwa	Budowa 2 budynków zaplecza gospodarczego Ośrodka COS Kubalonka dla zawodniczych drużyn sportowych		
jednoska projektowa	STUDIO PROJEKT Marek Sojka 43- 400 Cieszyn, ul. Sikorskiego 29		
branża	PROJEKT TECHNICZNY - ARCHITEKTURA		
projektant główny	mgr inż. arch. Marek Sojka	nr upr.: 5/94 B-B w spec. arch. bez ograniczeń	podpis
sprawdzający	mgr inż. arch. Tomasz Holona	nr upr.: 33/SŁOKK/2014/II w spec. arch. bez ograniczeń	podpis
opracowanie	mgr inż. arch. Michalina Gryczman	nr upr.:	podpis
temat rysunku	Projektowane zagospodarowanie terenu		
data	styczeń 2026	skala	roz.
		1:250	A3
			nr rys. PZT-01