


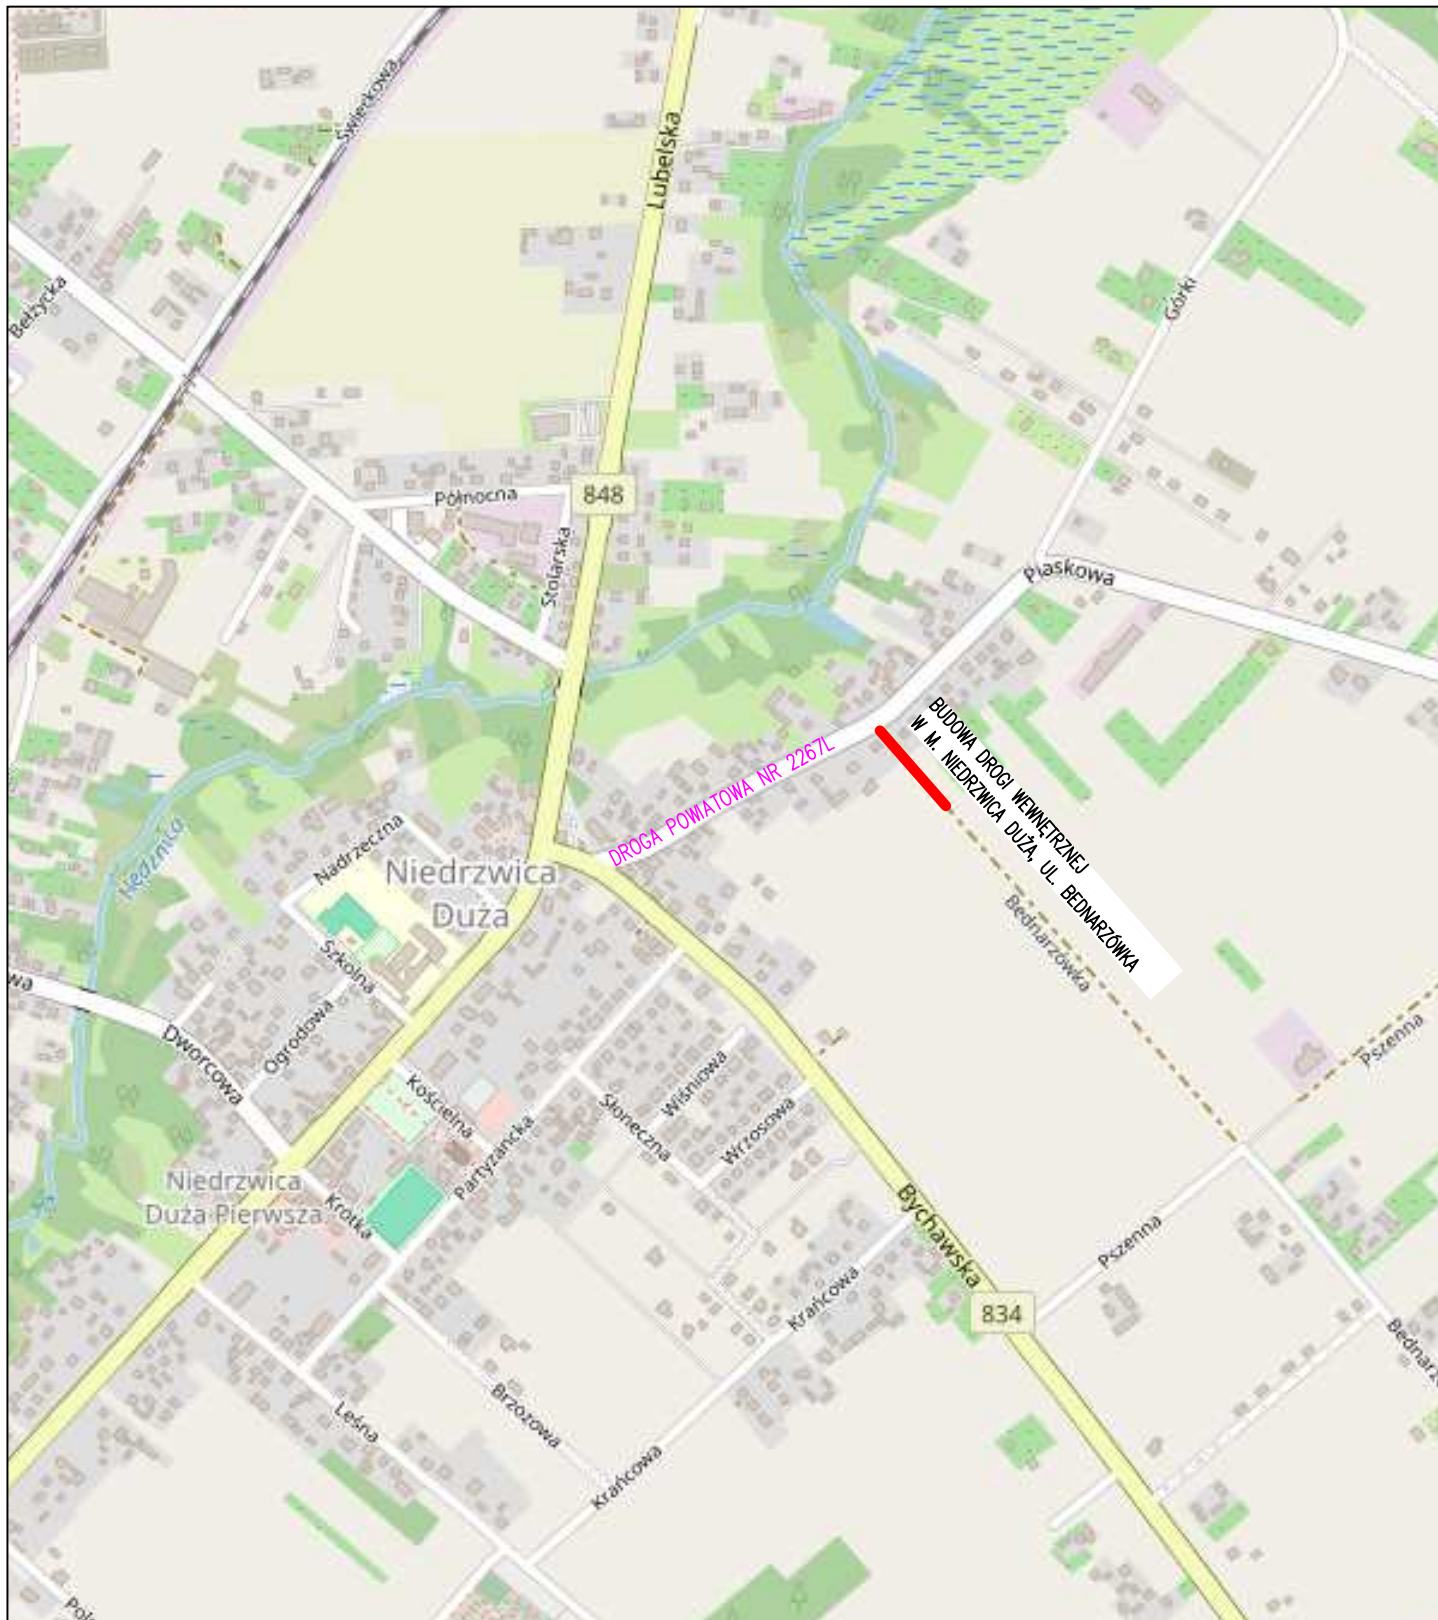

Rodzaj projektu: PROJEKT ARCHITEKTONICZNO BUDOWLANY			Data: 02.2026	
Branża: DROGOWA	Budowla: (nazwa, adres) BUDOWA DROGI WEWNĘTRZNEJ W M. NIEDRZWICA DUŻA UL. BEDNARZÓWKA			
Obiekt: DROGA WEWNĘTRZNA UL. BEDNARZÓWKA				
Tytuł rysunku: PLAN ORIENTACYJNY			Nr rys.: 1	Skala: 1:10000
Funkcja	Tytuł, Imię i nazwisko	Specjalność	Nr Uprawnień	Podpis
Projektant:	mgr inż. Andrzej Portka	drogowa	LUB/0007/PWBD/17	
Sprawdzający:	mgr inż. Łukasz Wójtowicz	drogowa	LUB/0033/PWBD/22	