


.....

Mapa do celów projektowych Skala 1:500		GGO.6640.7274.2025
Oznaczenie kancelaryjne zgłoszenia pracy geodezyjnej		Dotyczy działki 1328/2 oraz części działek sąsiednich
ul. Bednarcówka		
Jednostka ewidencyjna	Identyfikator	060910_2
	Nazwa	Niedzwiczka Duża
Obręb ewidencyjny	Identyfikator	0010
	Nazwa	Niedzwiczka Duża
Powiat	Lubelski	
Układ współrzędnych	Prostopadłych płaskich	2000/8
	Wysokości	Kronsztadt 60
Oznaczenie granic obszaru, który był przedmiotem aktualizacji		linią przerywaną
Mapa aktualna na dzień	21.10.2025	
Nie badano KW pod kątem służebności gruntowej		
Wszystkie trwałe obiekty budowlane podlegające geodezyjnemu wyznaczeniu oraz inwentaryzacji powykonawczej przez jednostkę wykonawczą geodezyjnego. Nie wyluczają się istnienia w terenie nie wykazanych na niniejszej mapie urządzeń i przewodów podziemnych podlegających geodezyjnej inwentaryzacji powykonawczej		

Zakład Usług Geodezyjnych i Budowlanych
mgr inż. Krzysztof Ostalc
 ul. Gałowa 5, 20-827 Lublin
 tel. 505 418 823
 NIP 712-106-14-41, REG. 432660302

KIEROWNIK ROBOTY
GEODETA UPRAWNIONY
 nr upr. 20229
Dariusz Ostalc
Krzysztof Ostalc
29.10.2025r.

Imię i nazwisko, nr uprawnień
 oraz data i podpis geodety uprawnionego

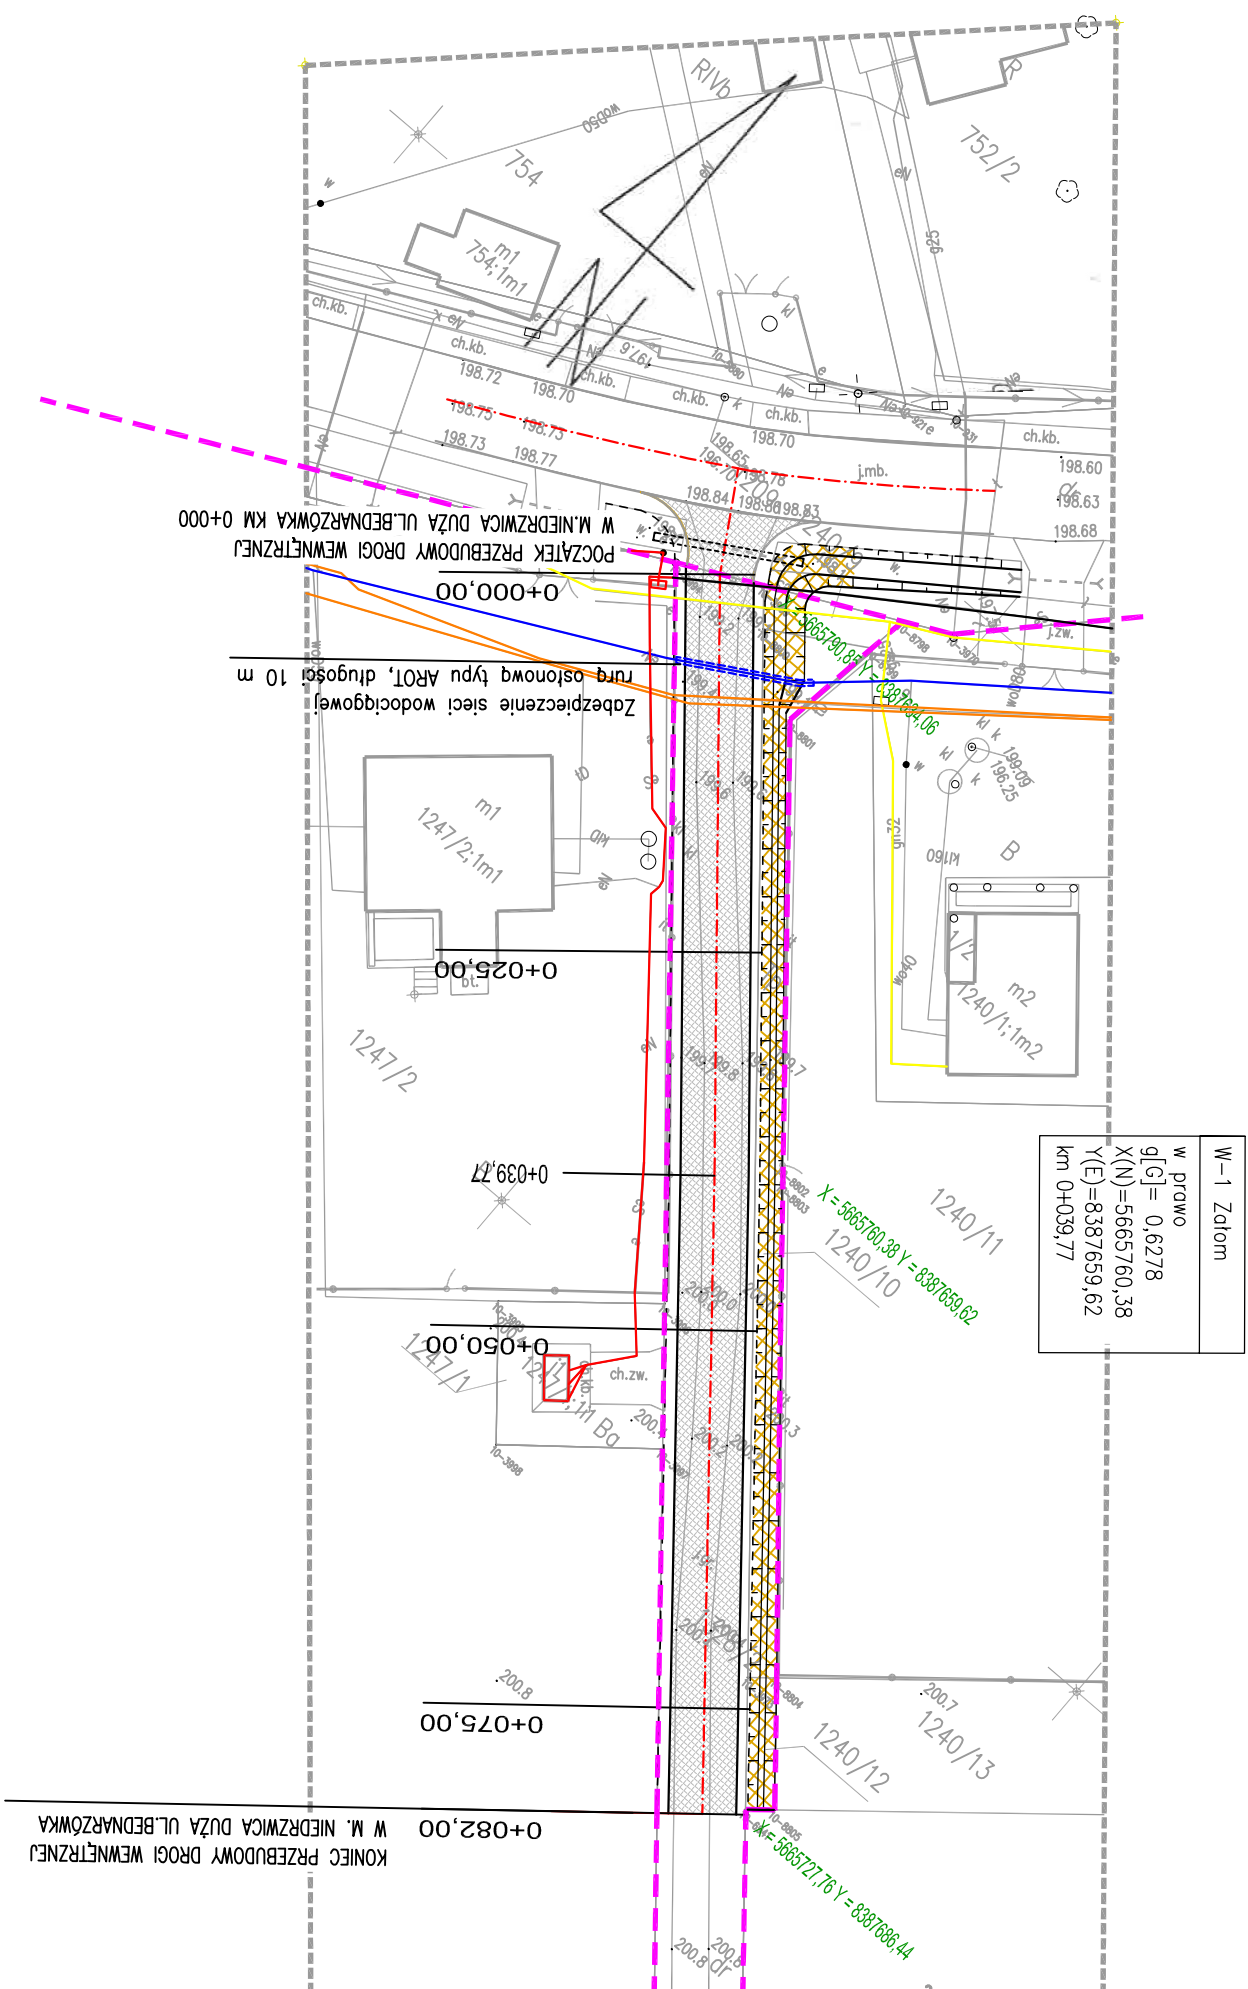

Rodzaj projektu:		Data:	
PROJEKT ARCHITEKTONICZNO BUDOWLANY		02.2026	
Branża:		Budynek:	
DROGOWA		(nazwa, adres) BUDOWA DRogi WEWNĘTRZNEJ W M. NIEDRZWICA DUŻA UL. BEDNARZÓWKA	
Obiekt:			
DROGA WEWNĘTRZNA UL. BEDNARZÓWKA			
Tytuł rysunku:		Nr rys.:	
PLAN SYTUACYJNY		2	
Funkcja		Skala:	
Typu, imię i nazwisko		1:500	
Projektant:		Nr uprawnień	
mgr inż. Andrzej Portka		LUB/0007/PWB/D/17	
Sprawdzający:		Podpis	
mgr inż. Łukasz Wojłowicz		LUB/0033/PWB/D/22	