



Przekrój (szlakowy):
od km 0+000 do km 0+007,00

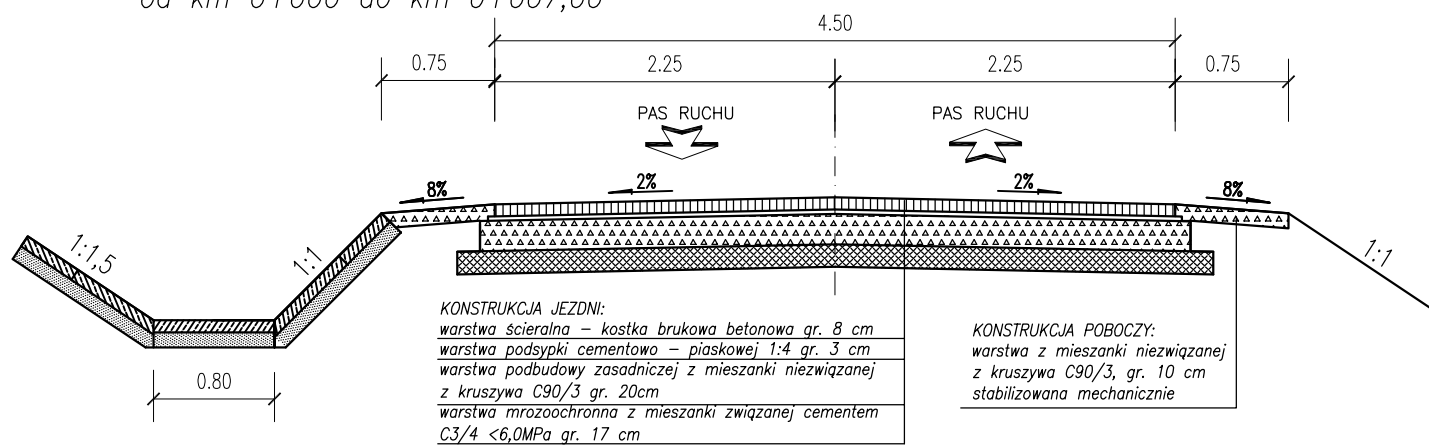

Przekrój (szlakowy):
od km 0+007 do km 0+082,00

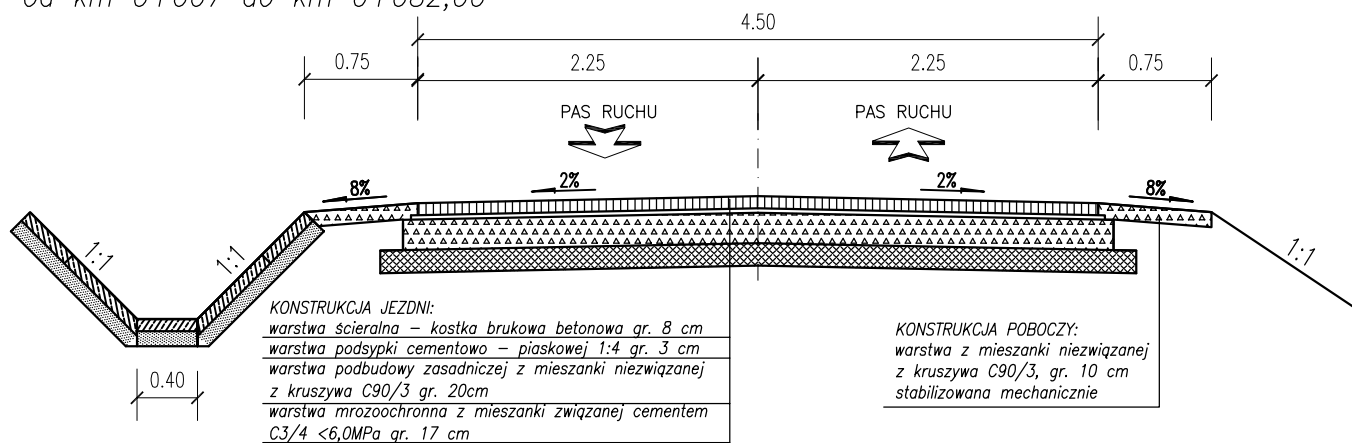

Rodzaj projektu: PROJEKT ARCHITEKTONICZNO BUDOWLANY				Data: 02.2026	
Branża: DROGOWA		Budowa: (nazwa, adres) BUDOWA DROGI WEWNĘTRZNEJ W M. NIEDRZWICA DUŻA UL. BEDNARZÓWKA			
Obiekt: DROGA WEWNĘTRZNA UL. BEDNARZÓWKA					
Tytuł rysunku: PRZEKROJE NORMALNE			Nr rys.: 3	Skala: 1:100	
Funkcja	Tytuł, imię i nazwisko		Specjalność	Nr Uprawnień	Podpis
Projektant:	mgr inż Andrzej Portka		drogowa	LUB/0007/PWBD/17	
Sprawdzający:	mgr inż. Łukasz Wójtowicz		drogowa	LUB/0033/PWBD/22	