Mapa do celów projektowych
Skala 1:500

Oznaczenie kancelaryjne zgłoszenia pracy geodezyjnej		GGO.6640.7274.2025
ul. Bednarzówka		Dotyczy działki 1328/2 oraz części działek sąsiednich
Jednostka ewidencyjna	Identyfikator	060910_2
	Nazwa	Niedrzwica Duża
Obręb ewidencyjny	Identyfikator	0010
	Nazwa	Niedrzwica Duża
Powiat		Lubelski
Układ współrzędnych	Prostokątnych płaskich	2000/8
	Wysokości	Kronsztadt 60
Oznaczenie granic obszaru, który był przedmiotem aktualizacji		.....linią przerywaną
Mapa aktualna na dzień		21.10.2025
Nie badano KW pod kątem służebności gruntowej		

Wszelkie trwałe obiekty budowlane podlegają geodezyjnemu wyznaczeniu oraz inwentaryzacji powykonawczej przez jednostki wykonawstwa geodezyjnego.

Nie wyklucza się istnienia w terenie nie wykazanych na niniejszej mapie urządzeń i przewodów podziemnych podlegających geodezyjnej inwentaryzacji powykonawczej

Zakład Usług Geodezyjnych i Budowlanych
mgr inż. Krzysztof Osiak
ul. Gajowa 5, 20-827 Lublin
tel. 505 418 823
NIP 712-106-14-41, REG. 432660302

KIEROWNIK ROBOTY
GEODETA UPRAWNIONY
nr upr. 20229
Krzysztof Osiak
Krzysztof Osiak
29.10.2025r.
Imię i nazwisko, nr uprawnień
oraz data i podpis geodety uprawnionego

Oświadczam, że niniejszy dokument został opracowany w wyniku prac geodezyjnych i kartograficznych, których rezultaty zawiera operat techniczny pozytywnie zweryfikowany. Jednocześnie informuję, że jestem świadomy odpowiedzialności karnej za złożenie fałszywego oświadczenia.

Identyfikator zgłoszenia prac geodezyjnych	GGO.6640.7274.2025
Organ Służby Geodezyjnej i Kartograficznej	Starosta Lubelski
Wykonawca pracy geodezyjnej	Zakład Usług Geodezyjnych i Budowlanych mgr inż. Krzysztof Osiak ul. Gajowa 5 20-827 Lublin NIP 712-106-14-41, REGON 432660302
Nr oraz data sporządzenia protokołu zawierającego pozytywny wynik weryfikacji	GGO.6640.7274.2025_1 z dn. 29.10.2025r.
Imię i nazwisko oraz nr uprawnień Zawodowych kierownika prac	Krzysztof Osiak, nr upr. 20229 KIEROWNIK ROBOTY GEODETA UPRAWNIONY nr upr. 20229 Krzysztof Osiak Krzysztof Osiak 29.10.2025r.

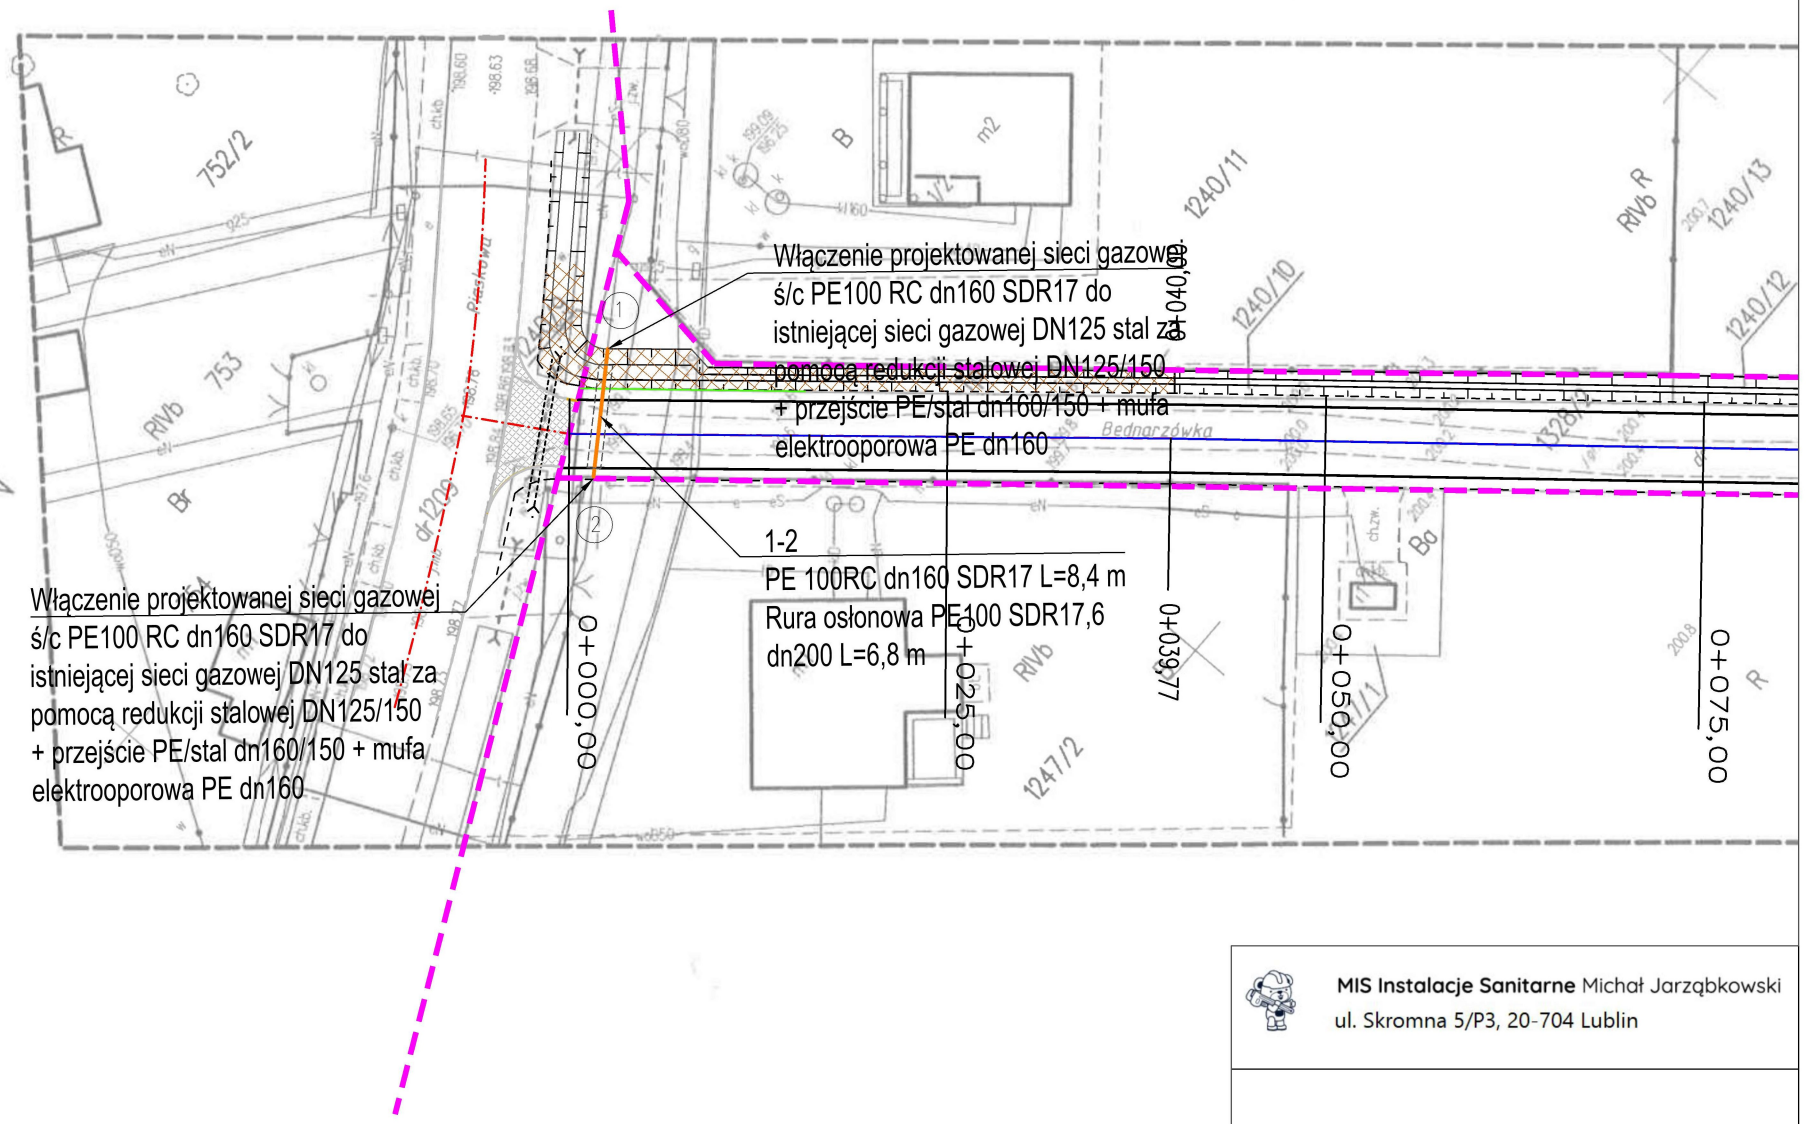

MIS Instalacje Sanitarne Michał Jarząbkowski
ul. Skromna 5/P3, 20-704 Lublin

NAZWA I ADRES OBIEKTU:
Przebudowa sieci gazowej w związku z planowaną przebudową drogi wewnętrznej w miejscowości Niedrzwica Duża ul. Bednarzówka

INWESTOR:
Gmina Niedrzwica Duża
ul. Lubelska 30
24-220 Niedrzwica Duża

NAZWA RYSUNKU:
Plan zagospodarowania terenu

PROJEKTANT:
mgr inż. MICHAŁ JARZĄBKOWSKI
upr. LUB/0060/PWBS/18
do projektowania i kierowania robotami budowlanymi bez ograniczeń w specjalności instalacyjnej w zakresie sieci, instalacji i urządzeń cieplnych, wentylacyjnych, gazowych, wodociągowych i kanalizacyjnych

SPRAWDZAŁ:
mgr inż. DAWID DOBRZYŃSKI
upr. LUB/0306/PWBS/19
do projektowania i kierowania robotami budowlanymi bez ograniczeń w specjalności instalacyjnej w zakresie sieci, instalacji i urządzeń cieplnych, wentylacyjnych, gazowych, wodociągowych i kanalizacyjnych

FAZA: **Projekt zagospodarowania terenu**

DATA:	SKALA:	NR RYS:
04.2026	1:500	1