


RURA OSŁONOWA NA GAZOCIĄGU PE

Lp.	L [m]	Rura przewodowa PE dn	Rura osłonowa PE dn x e typ SDR 17,6
1.	1,5	Ø25	Ø90x5,2
2.	1,5	Ø40	Ø90x5,2
3.	1,0	Ø50	Ø90x5,2
4.	1,0	Ø90	Ø110x6,3
5.	1,0	Ø160	Ø200x11,4

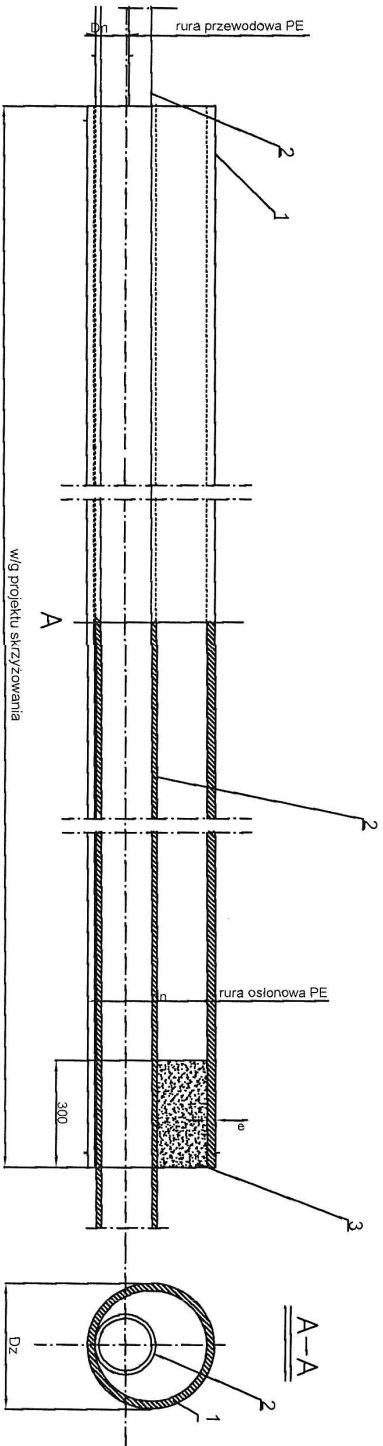

1. Rura osłonowa PE- SDR 17,6 o średnicy wg tabeli
2. Wodociąg PE wg tabeli
3. Końce rury osłonowej zamulić piaskiem na odcinku ok. 30 cm

 MIS Instalacje Sanitarne Michał Jarząbkowski ul. Skromna 5/P3, 20-704 Lublin		
NAZWA I ADRES OBIEKTU: Przebudowa sieci gazowej w związku z planowaną przebudową drogi wewnętrznej w miejscowości Niedrzwica Duża ul. Bednarzówka		
INWESTOR: Gmina Niedrzwica Duża ul. Lubelska 30 24-220 Niedrzwica Duża		
NAZWA RYSUNKU: Rura osłonowa na gazociągu PE		
PROJEKTANT: mgr inż. MICHAŁ JARZĄBKOWSKI upr. LUB/0060/PWBS/18		
SPRAWDZĄC: mgr inż. DAWID DOBRZYŃSKI upr. LUB/0306/PWBS/19		
do projektowania i kierowania robotami budowlanymi bez ograniczeń w szczególności instalacyjnej w zakresie sieci, instalacji i urządzeń cieplnych, wentylacyjnych, gazowych, wodociagowych i kanalizacyjnych		
FAZA: Projekt techniczny		
DATA: 04.2026	SKALA: -	NR RYS: 4