


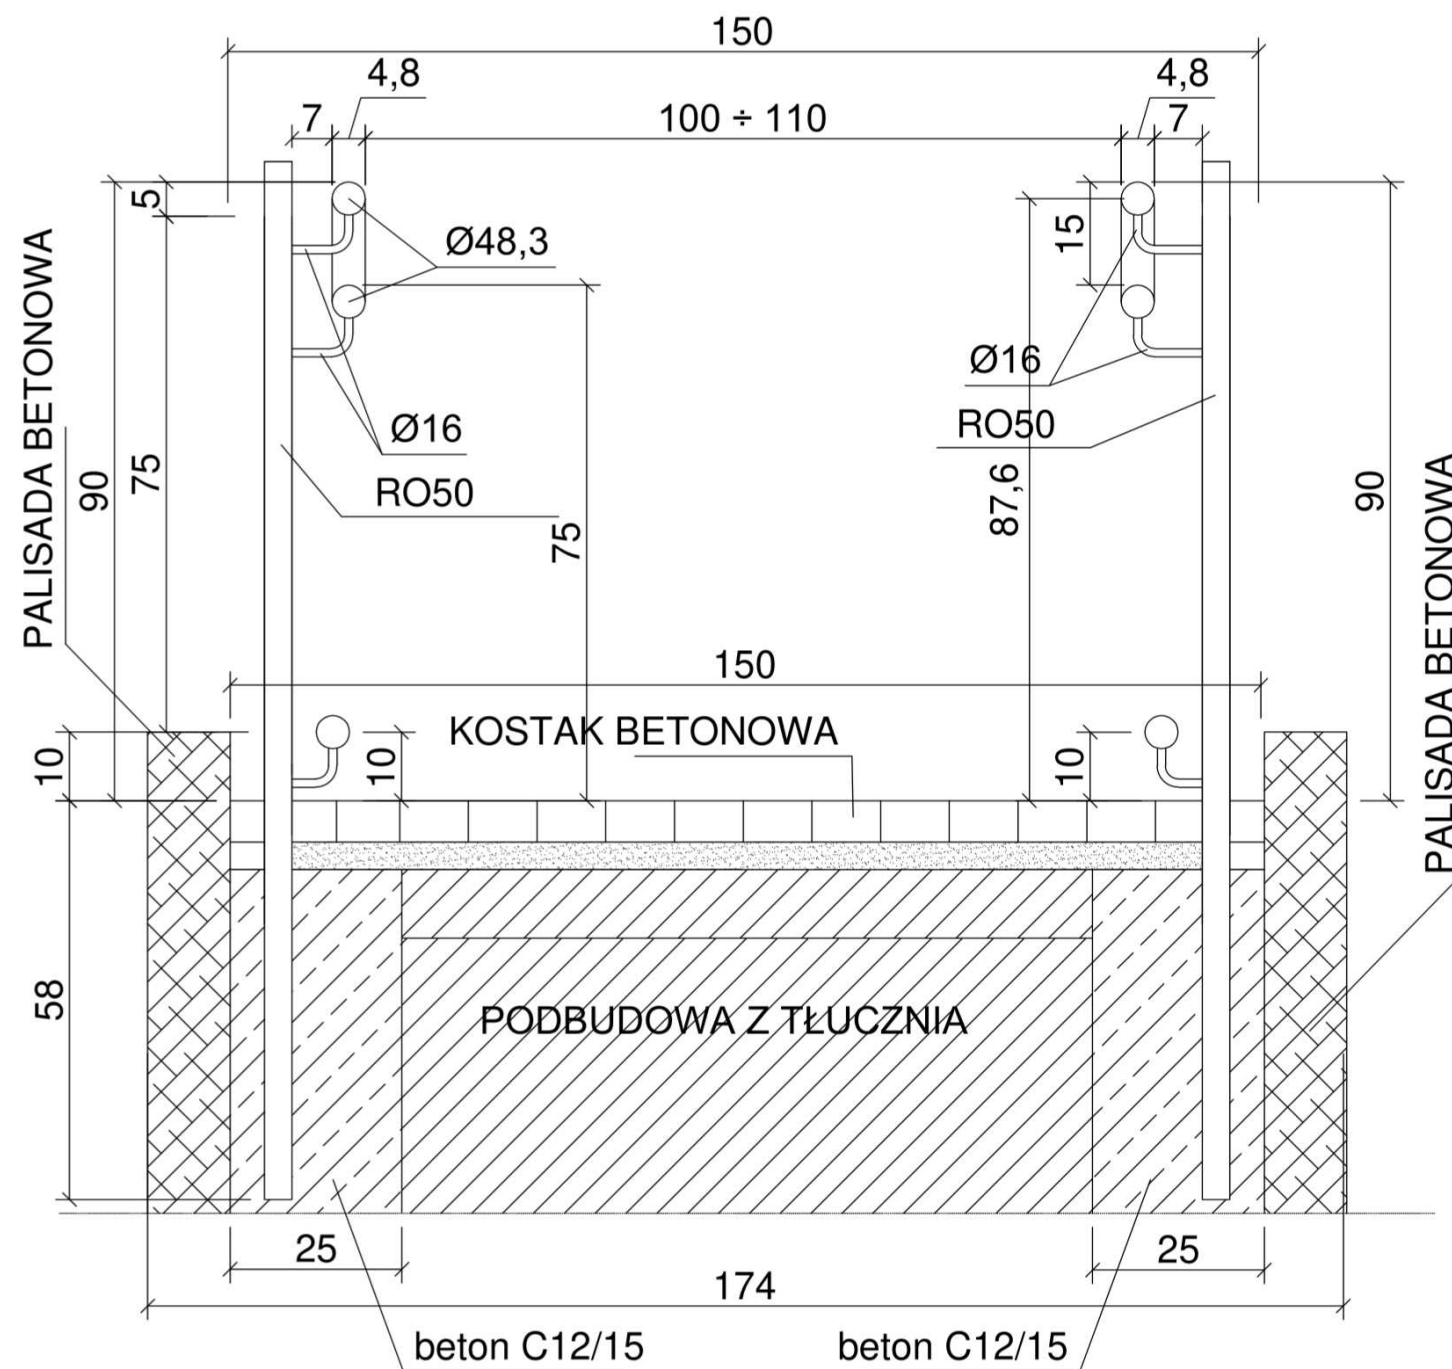

JEDNOSTKA PROJEKTOWA		JOTBE inż. Jacek Błaszczak 63-220 Kotlin ul. Krasickiego 7					
INWESTOR		Warmińskie Towarzystwo Budownictwa Społecznego Spółka z o.o.					
OBIEKT		BUDYNEK MIESZKALNY WIELORODZINNY					
ADRES BUDOWY		LIDZBARK WARMIŃSKI DZ. NR 10/24					
TYTUŁ RYSUNKU		BALUSTRA DLA OSÓB NIEPEŁOSPRAWNYCH					
BRANŻA PROJEKTU	Architektura	DATA WYKONANIA	06.03.2025	SKALA RYSUNKU	1:100	NR RYSUNKU	11
AUTOR PROJEKTU							
PROJEKTANT		PROJEKTANT SPRAWDZAJĄCY			ASYSTENT PROJEKTANTA		
dr inż. arch. JADWIGA PIENCZEWSKA uprawnienia do projektowania w specjalności architektonicznej bez ograniczeń upr. nr WBPP.N108/88/ZG							