


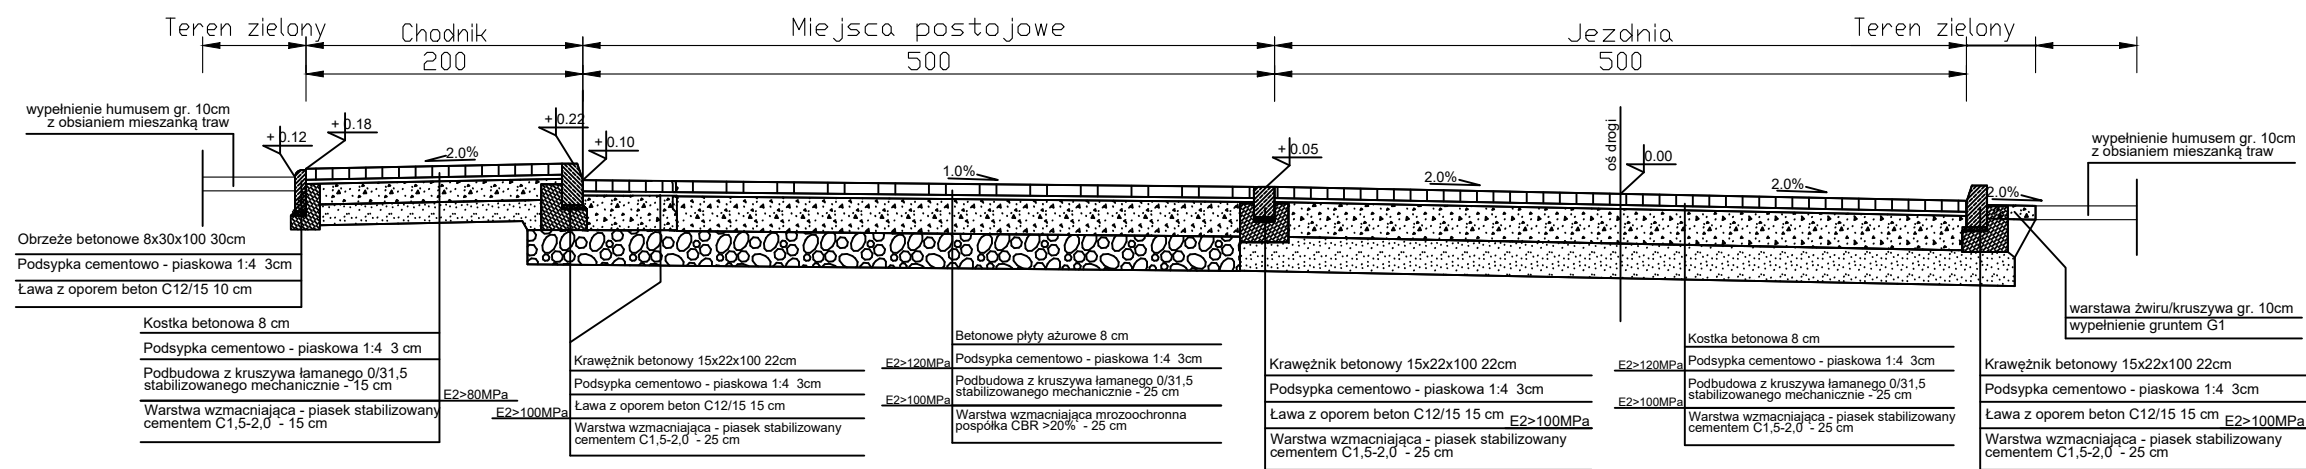

JEDNOSTKA PROJEKTOWA	JOTBE inż. Jacek Błaszczak 63-220 Kotlin ul. Krasińskiego 7						
INWESTOR	Warmińskie Towarzystwo Budownictwa Społecznego Spółka z o.o.						
OBIEKT	BUDYNEK MIESZKALNY WIELORODZINNY						
ADRES BUDOWY	LIDZBARK WARMIŃSKI DZ. NR 10/24						
TYTUŁ RYSUNKU	SZCZEGÓŁ UTWARDZEŃ						
BRANŻA PROJEKTU	Architektura	DATA WYKONANIA	06.03.2025	SKALA RYSUNKU	1:100	NR RYSUNKU	12
AUTOR PROJEKTU							
PROJEKTANT		PROJEKTANT SPRAWDZAJĄCY			ASYSTENT PROJEKTANTA		
dr inż. arch. JADWIGA PIENCZEWSKA uprawnienia do projektowania w specjalności architektonicznej bez ograniczeń upr. nr WBPP.1108/86/20							