


PRZEKRÓJ NORMALNY nr 1
od km 7+054 do 7+990
SKALA 1:50

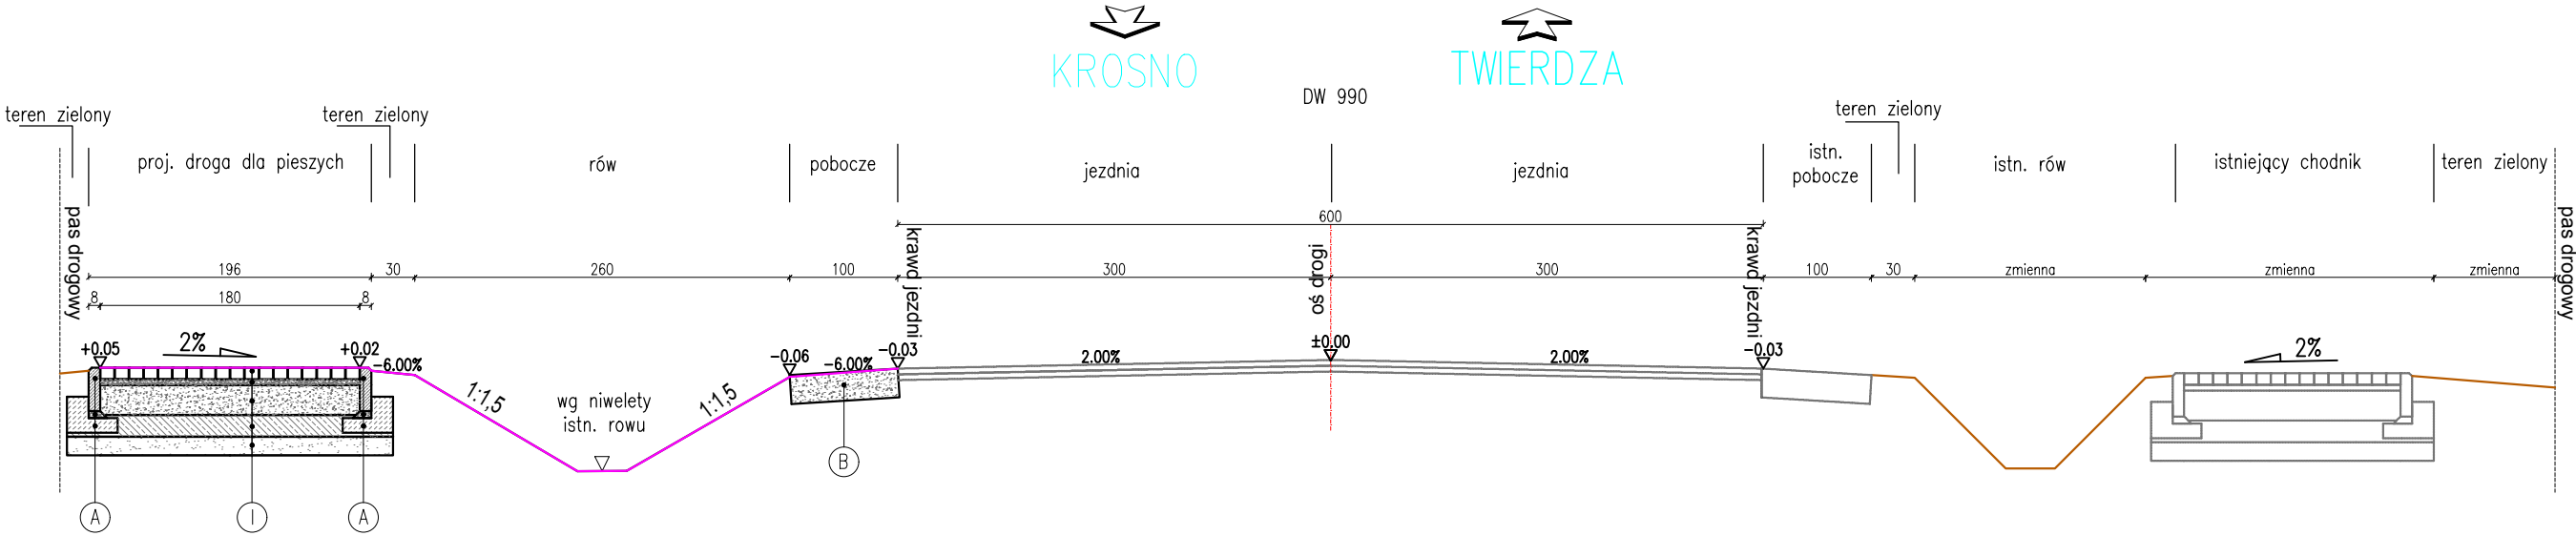

podbudowa zasadnicza	warstwa ścieralna	-kostka brukowa kolor	gr. 8 cm
	warstwa wiążąca	-podsypka cem-piask. 1:4	gr. 4 cm
	podbudowa górna	-kruszywo łamane 0/31.5 stabilizowane mechaniczne	gr. 15 cm
	podbudowa dolna	-kruszywo stabilizowane cementem 1,5 MPa	gr. 15 cm

A	-obrzeże betonowe 8x30x100cm	
	-podsypka cem - piaskowa 1:4	gr. 5cm
	-ława betonowa C12/15 20x15	
B	- tłućień kamienny 0/31,5	gr.20cm

Inwestor:  Gmina Wojszówka ul. 115 38-471 Wojszówka		Biuro projektowe: DK-PROJEKT DK – PROJEKT DANIEL KĘDZIERSKI UL. K. BIELSKIEGO 1/19 20-153 LUBLIN	
Nazwa opracowania/Nazwa obiektu budowlanego: Przebudowa drogi wojewódzkiej nr 990 Twierdza – Krosno polegająca na budowie drogi dla pieszych wraz z przejściem dla pieszych w miejscowości Bajdy od km 7+054 do km 7+990 ww. drogi obr. 0001 Bajdy, dz. nr ewid. 503			
Adres obiektu budowlanego: jed. ewid. 180709_2 Wojszówka obr.ewid. 0001 Bajdy		Powiat: Krośnieński	Województwo: Podkarpackie
Część:	PROJEKT WYKONAWCZY		Skala: 1:50
Funkcja:	Imię, Nazwisko:	Uprawnienia/Specjalność:	Podpis: 
Branża:	Drogowa		
Projektował:	mgr inż. Daniel Kędzierski	Drogowa LUB/0204/PWBD/16	
Sprawdził:			
Nazwa rysunku:	PRZEKROJE NORMALNE	Data: 01.2023	Nr rys. 2.1 Wersja: 01