


SZCZEGÓŁ SKRZYZOWANIA w km 7+405
ORAZ
ZJAZDU ZWYKŁEGO TYPU "B" w km 7+054

pobocze gruntowe utwardzone – warstwa kruszywa
łamanego stabilizowanego mechanicznie 0/31,5 gr. 20 cm
z dodatkem destruktu z frezowania w ilości 50%

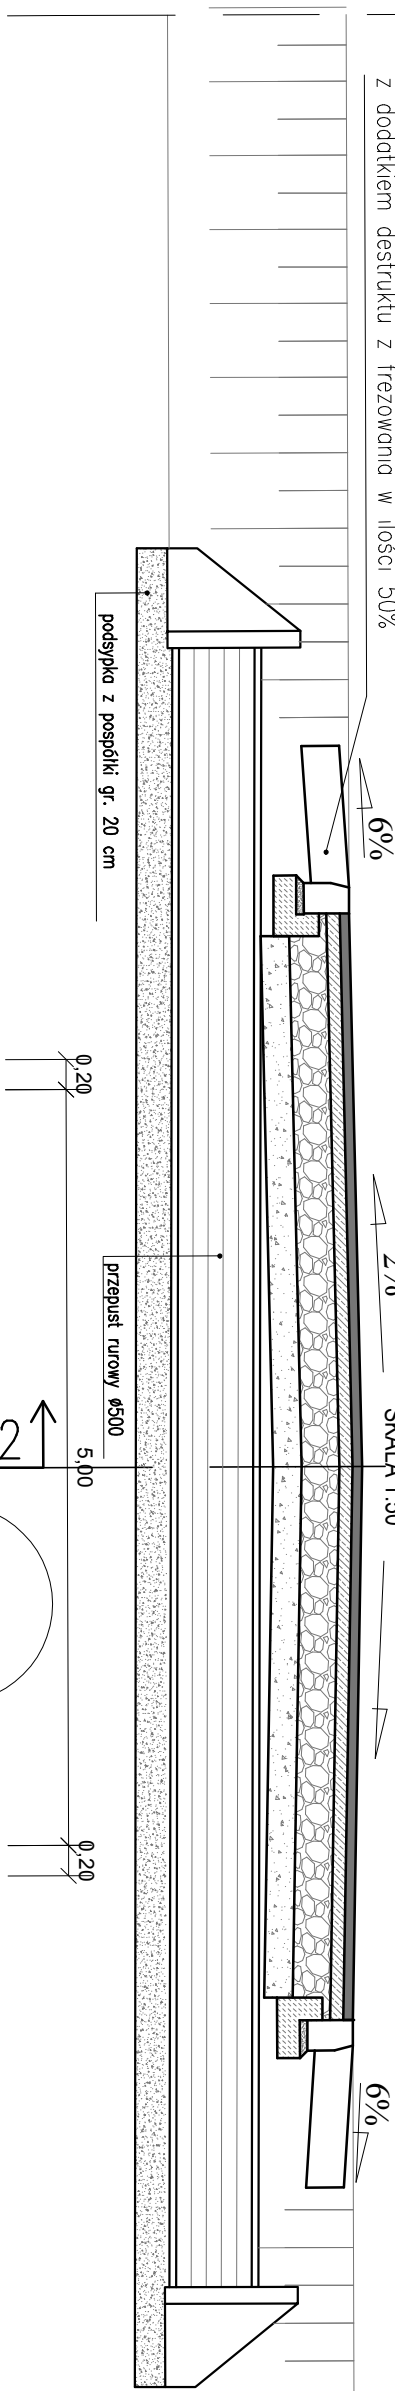

KOSTKA BETONOWA

SZCZEGÓŁ "D"

przepust rowowy ø500

zjazd zwykły
(nawierzchnia z mieszanki mineralno-asfaltowej)

przebieg utwardzony

obniżenie: 12cm

SZCZEGÓŁ "B"

obniżenie: 12cm

SZCZEGÓŁ "A"

SZCZEGÓŁ "C"

SZCZEGÓŁ "E"

SZCZEGÓŁ "F"

SZCZEGÓŁ "G"

